

CUADRO DE SUPERFICIES



DORMITORIO 1	12,05 m ²
DORMITORIO 2	12,05 m ²
BAÑO 1	3,78 m ²
BAÑO 2	3,75 m ²
DISTRIBUIDOR	2,86 m ²
SALÓN-COMEDOR-COCINA	30,13 m ²
S. ÚTIL	64,62 m ²
S. CONSTRUIDA	75,74 m ²
S. TERRAZA	11,20 m ²

ESTUDIO PREVIO PARA 22 VIVIENDAS
CON PISCINA COMUNITARIA Y
APARCAMIENTO PRIVADO
PILAR DE LA HORADADA (ALICANTE)

PLANTA 1ª - VIVIENDA 8D

E:1/50 MARZO 2023

ESTOS PLANOS TIENEN CARACTER PROVISIONAL
Y PUEDEN SER MODIFICADOS TANTO SU DISTRIBUCIÓN
COMO SUS SUPERFICIES

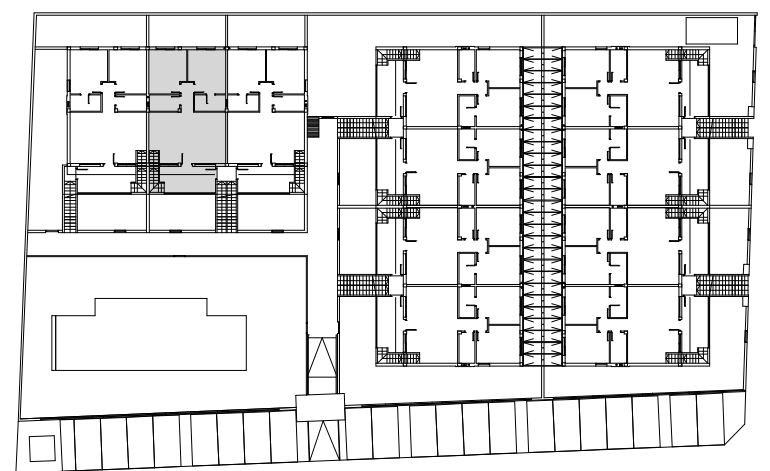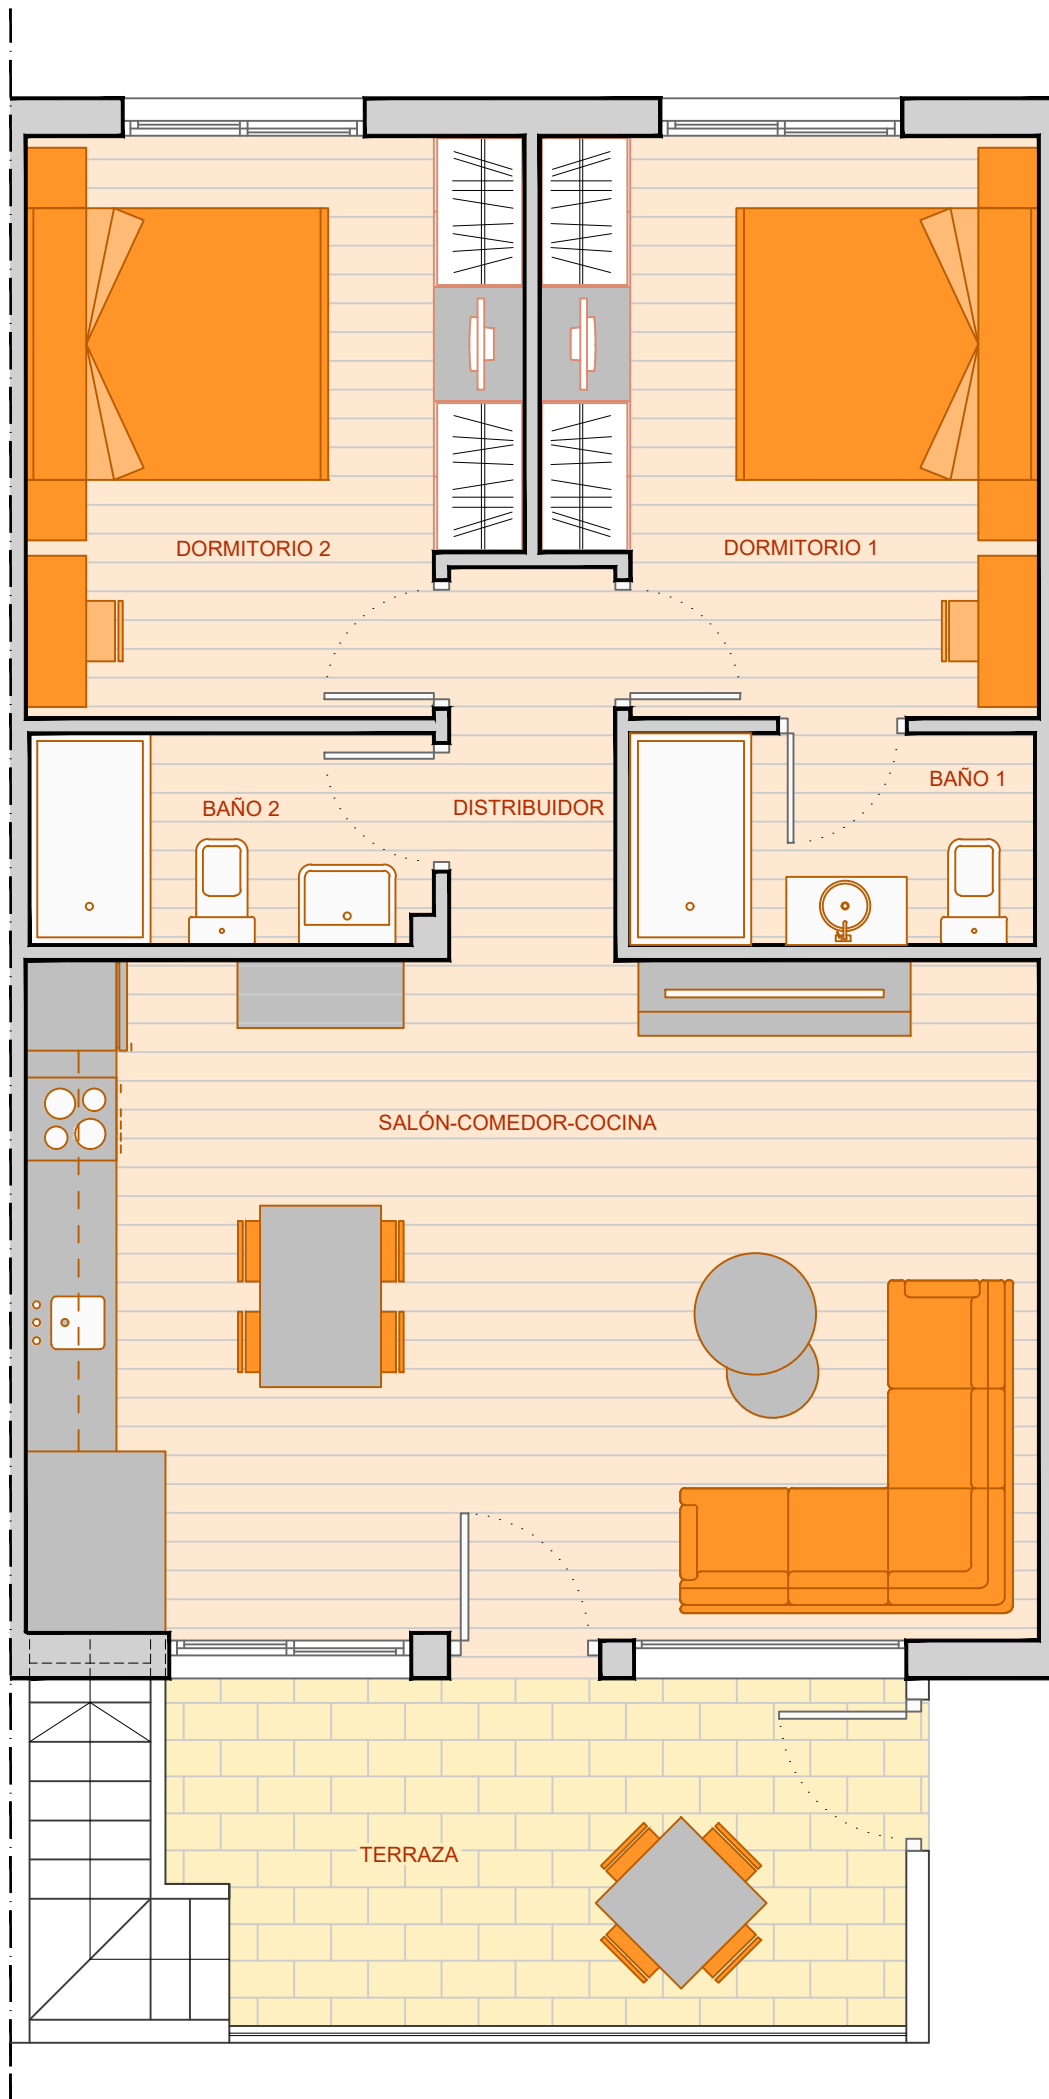

CUADRO DE SUPERFICIES



DORMITORIO 1	12,05 m2
DORMITORIO 2	12,05 m2
BAÑO 1	3,78 m2
BAÑO 2	3,72 m2
DISTRIBUIDOR	2,86 m2
SALÓN-COMEDOR-COCINA	30,13 m2
S. ÚTIL	64,59 m2
S. CONSTRUIDA	74,16 m2
S. TERRAZA	11,14 m2

ESTUDIO PREVIO PARA 22 VIVIENDAS
CON PISCINA COMUNITARIA Y
APARCAMIENTO PRIVADO
PILAR DE LA HORADADA (ALICANTE)

PLANTA 1ª - VIVIENDA 8E

E:1/50 MARZO 2023

ESTOS PLANOS TIENEN CARACTER PROVISIONAL
Y PUEDEN SER MODIFICADOS TANTO SU DISTRIBUCIÓN
COMO SUS SUPERFICIES

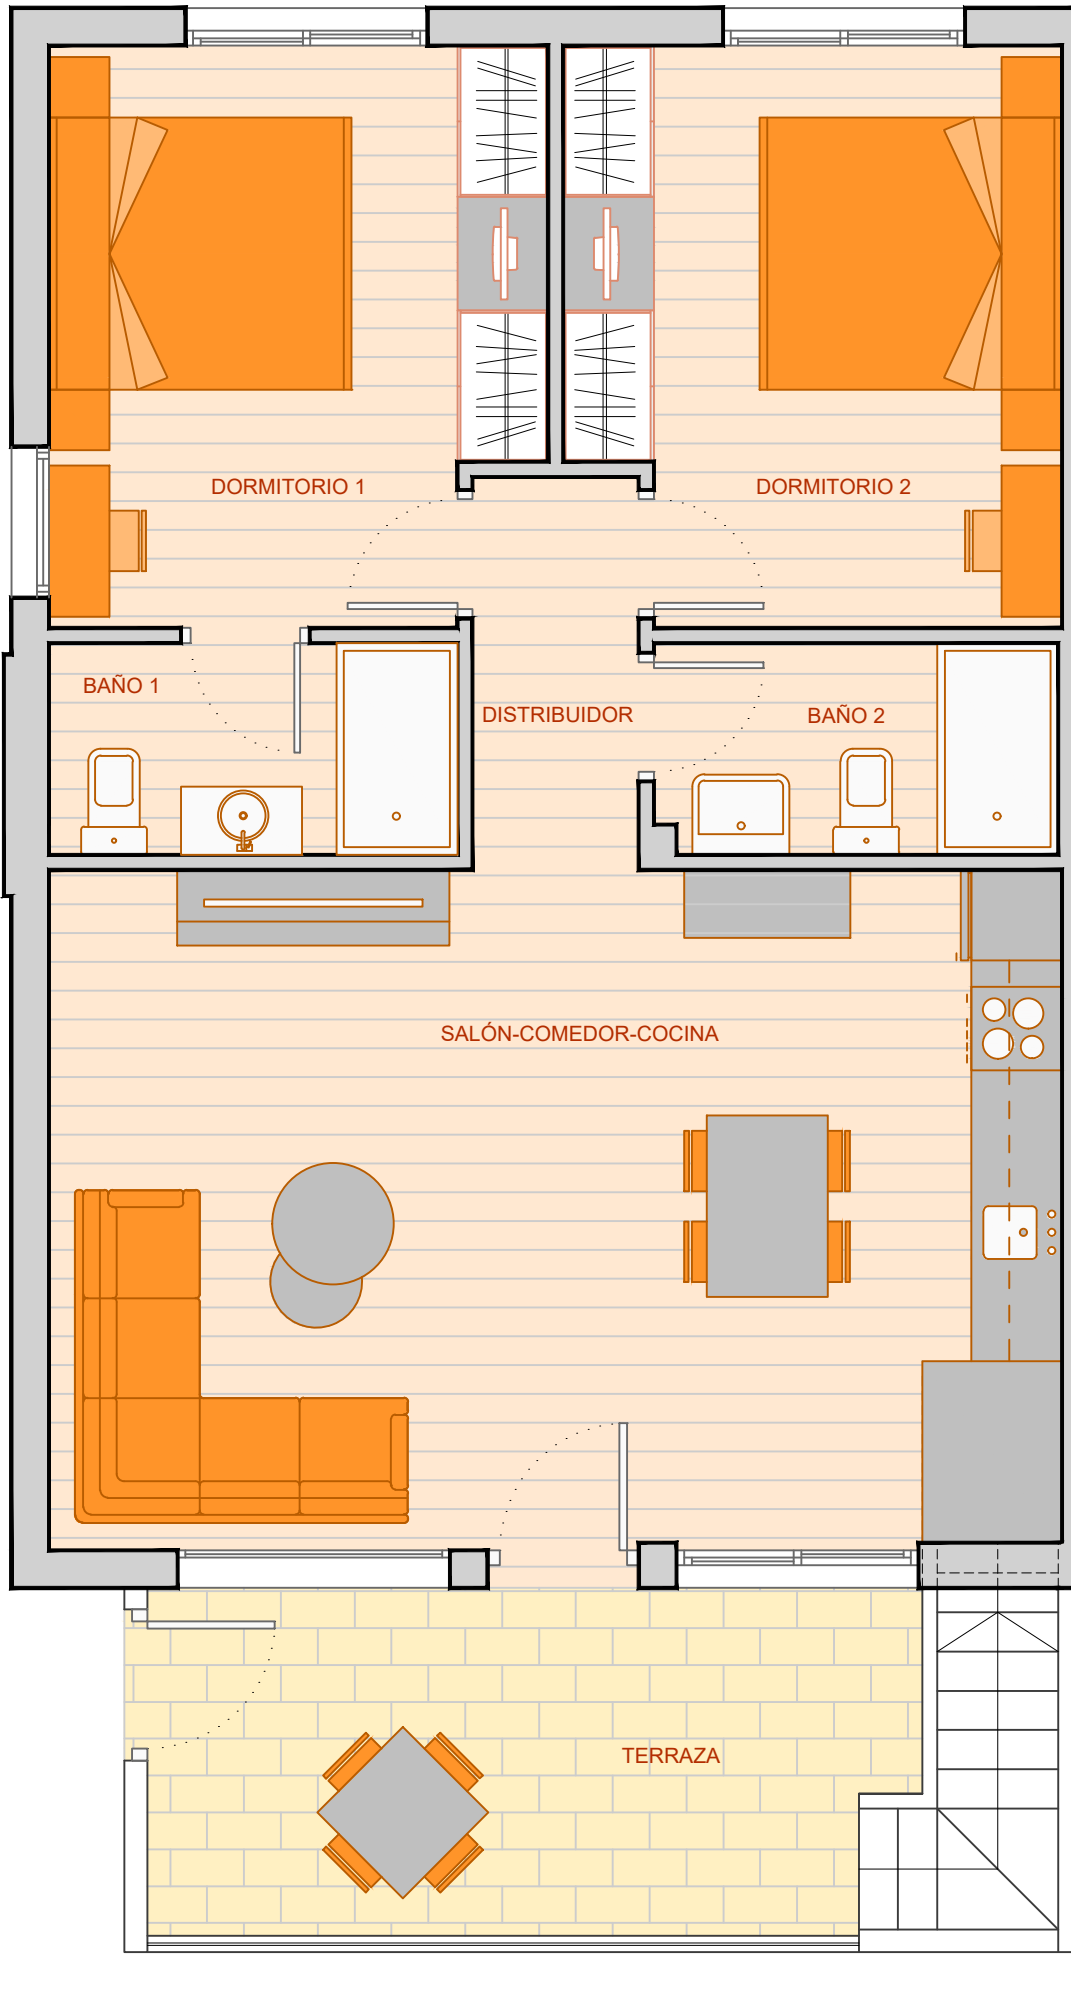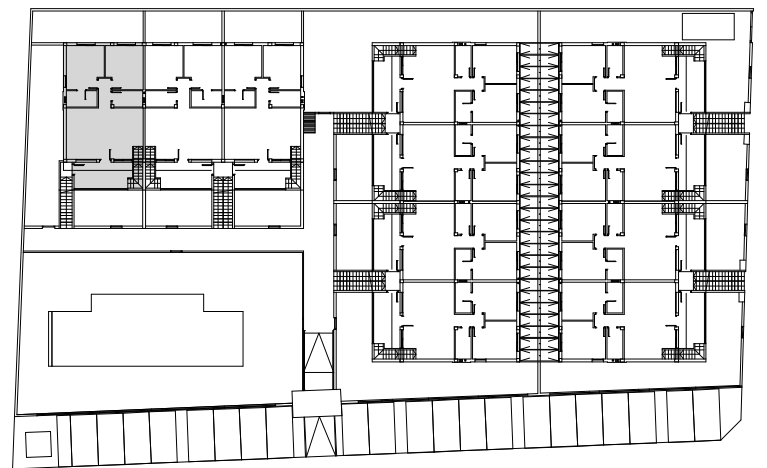

CUADRO DE SUPERFICIES



DORMITORIO 1	12,05 m2
DORMITORIO 2	12,05 m2
BAÑO 1	3,78 m2
BAÑO 2	3,72 m2
DISTRIBUIDOR	2,86 m2
SALÓN-COMEDOR-COCINA	30,13 m2
S. ÚTIL	64,59 m2
S. CONSTRUIDA	74,16 m2
S. TERRAZA	11,69 m2

ESTUDIO PREVIO PARA 22 VIVIENDAS
CON PISCINA COMUNITARIA Y
APARCAMIENTO PRIVADO
PILAR DE LA HORADADA (ALICANTE)

PLANTA 1ª - VIVIENDA 8F

E:1/50 MARZO 2023

ESTOS PLANOS TIENEN CARACTER PROVISIONAL
Y PUEDEN SER MODIFICADOS TANTO SU DISTRIBUCIÓN
COMO SUS SUPERFICIES

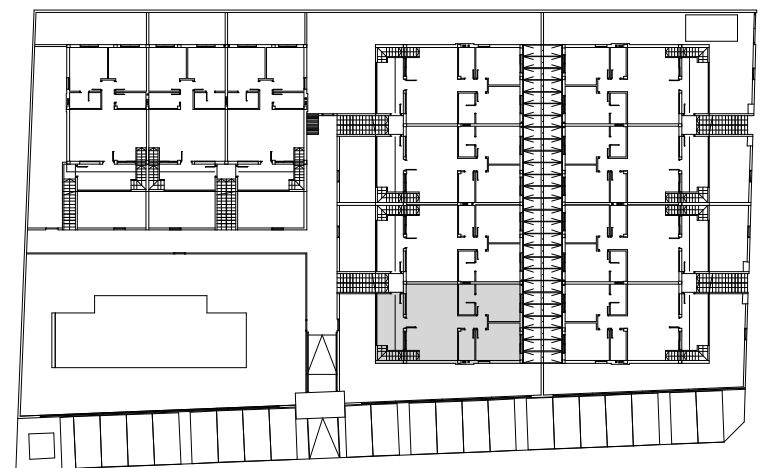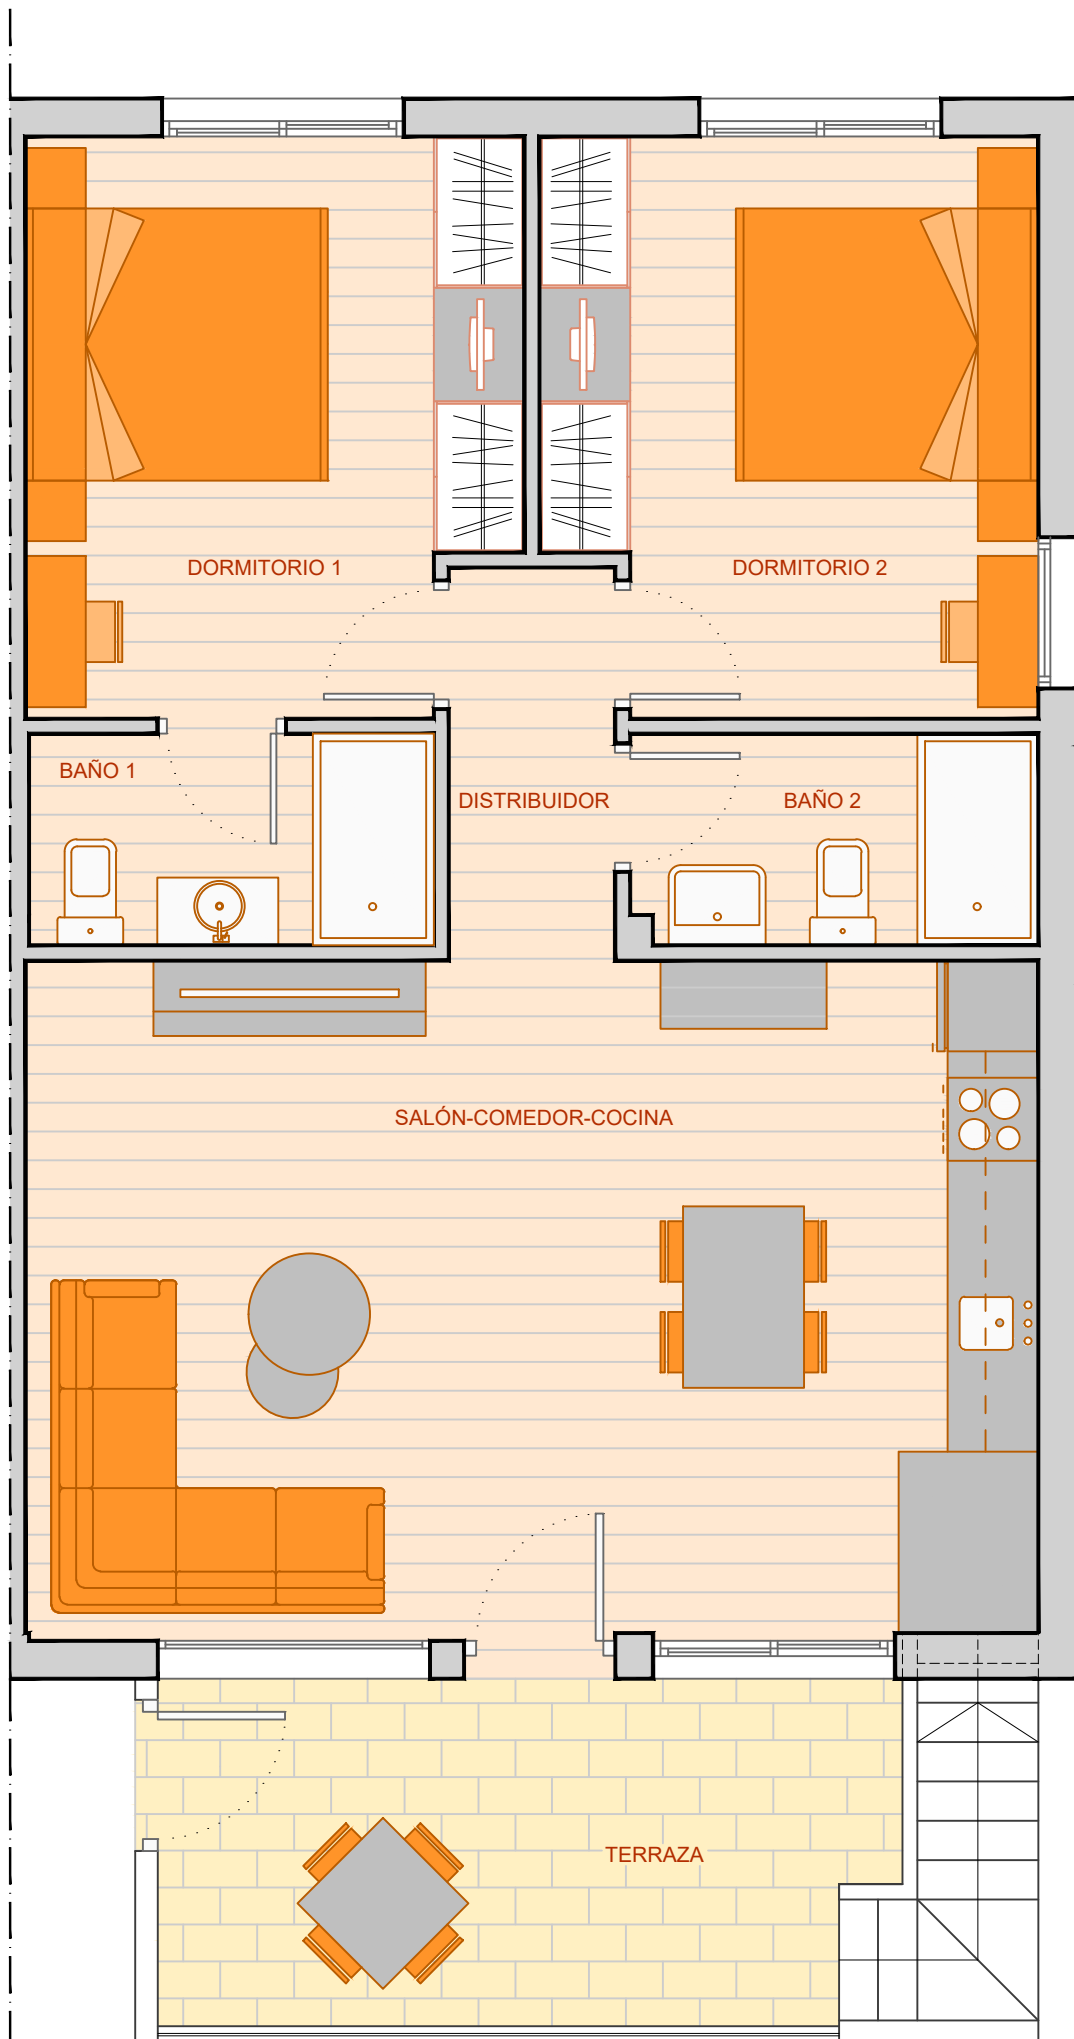

CUADRO DE SUPERFICIES



DORMITORIO 1	12,05 m2
DORMITORIO 2	12,05 m2
BAÑO 1	3,78 m2
BAÑO 2	3,75 m2
DISTRIBUIDOR	2,86 m2
SALÓN-COMEDOR-COCINA	30,13 m2
S. ÚTIL	64,62 m2
S. CONSTRUIDA	75,74 m2
S. TERRAZA	11,20 m2

ESTUDIO PREVIO PARA 22 VIVIENDAS
CON PISCINA COMUNITARIA Y
APARCAMIENTO PRIVADO
PILAR DE LA HORADADA (ALICANTE)

PLANTA 1ª - VIVIENDA 8K

E:1/50 MARZO 2023

ESTOS PLANOS TIENEN CARACTER PROVISIONAL
Y PUEDEN SER MODIFICADOS TANTO SU DISTRIBUCIÓN
COMO SUS SUPERFICIES

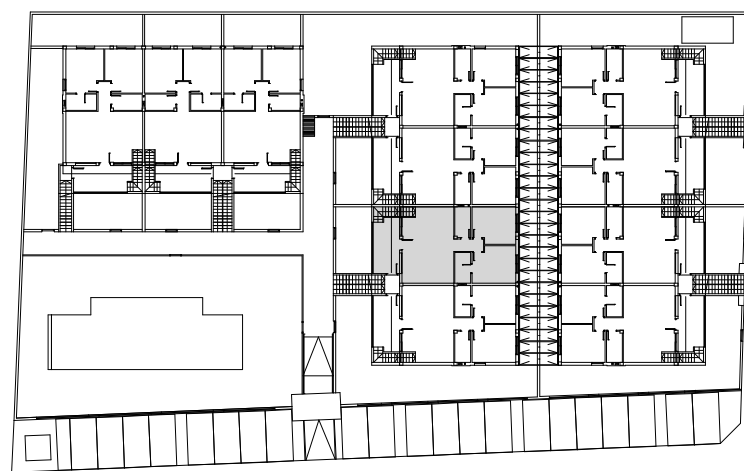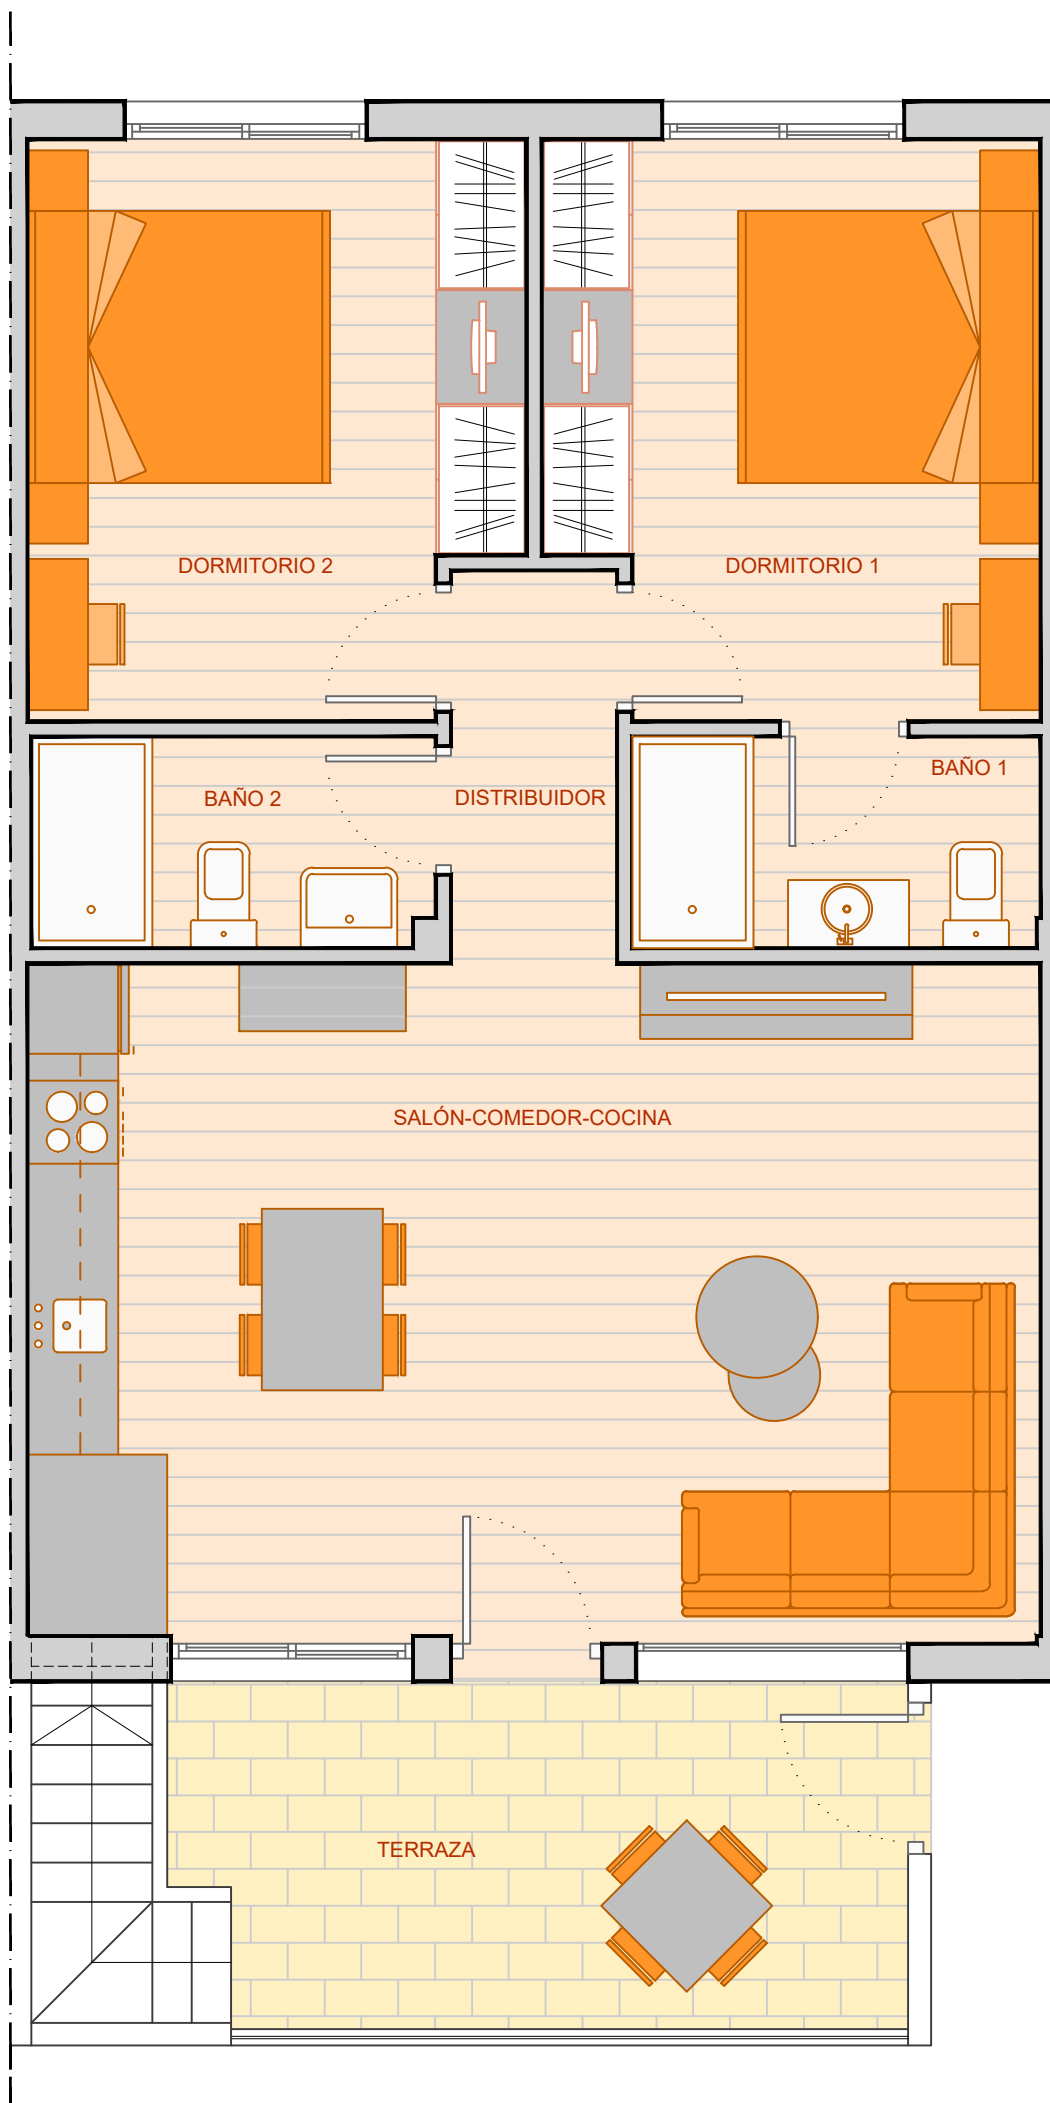

CUADRO DE SUPERFICIES



DORMITORIO 1	12,05 m ²
DORMITORIO 2	12,05 m ²
BAÑO 1	3,78 m ²
BAÑO 2	3,72 m ²
DISTRIBUIDOR	2,86 m ²
SALÓN-COMEDOR-COCINA	30,13 m ²
S. ÚTIL	64,59 m ²
S. CONSTRUIDA	74,18 m ²
S. TERRAZA	11,14 m ²

ESTUDIO PREVIO PARA 22 VIVIENDAS
CON PISCINA COMUNITARIA Y
APARCAMIENTO PRIVADO
PILAR DE LA HORADADA (ALICANTE)

PLANTA 1ª - VIVIENDA 8L

E:1/50 MARZO 2023

ESTOS PLANOS TIENEN CARACTER PROVISIONAL
Y PUEDEN SER MODIFICADOS TANTO SU DISTRIBUCIÓN
COMO SUS SUPERFICIES

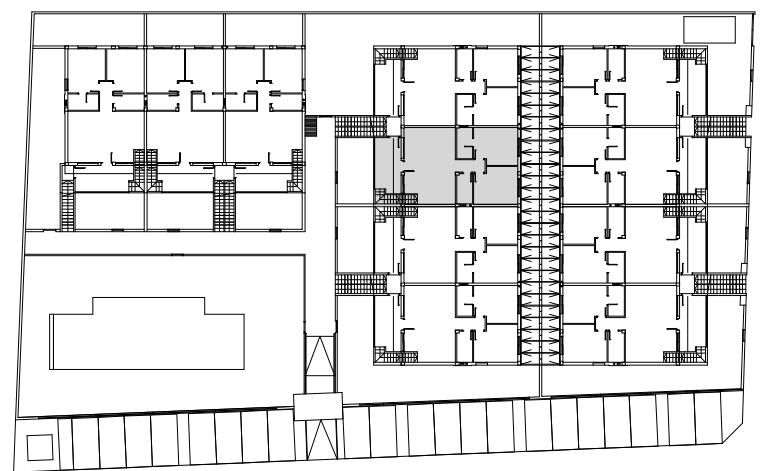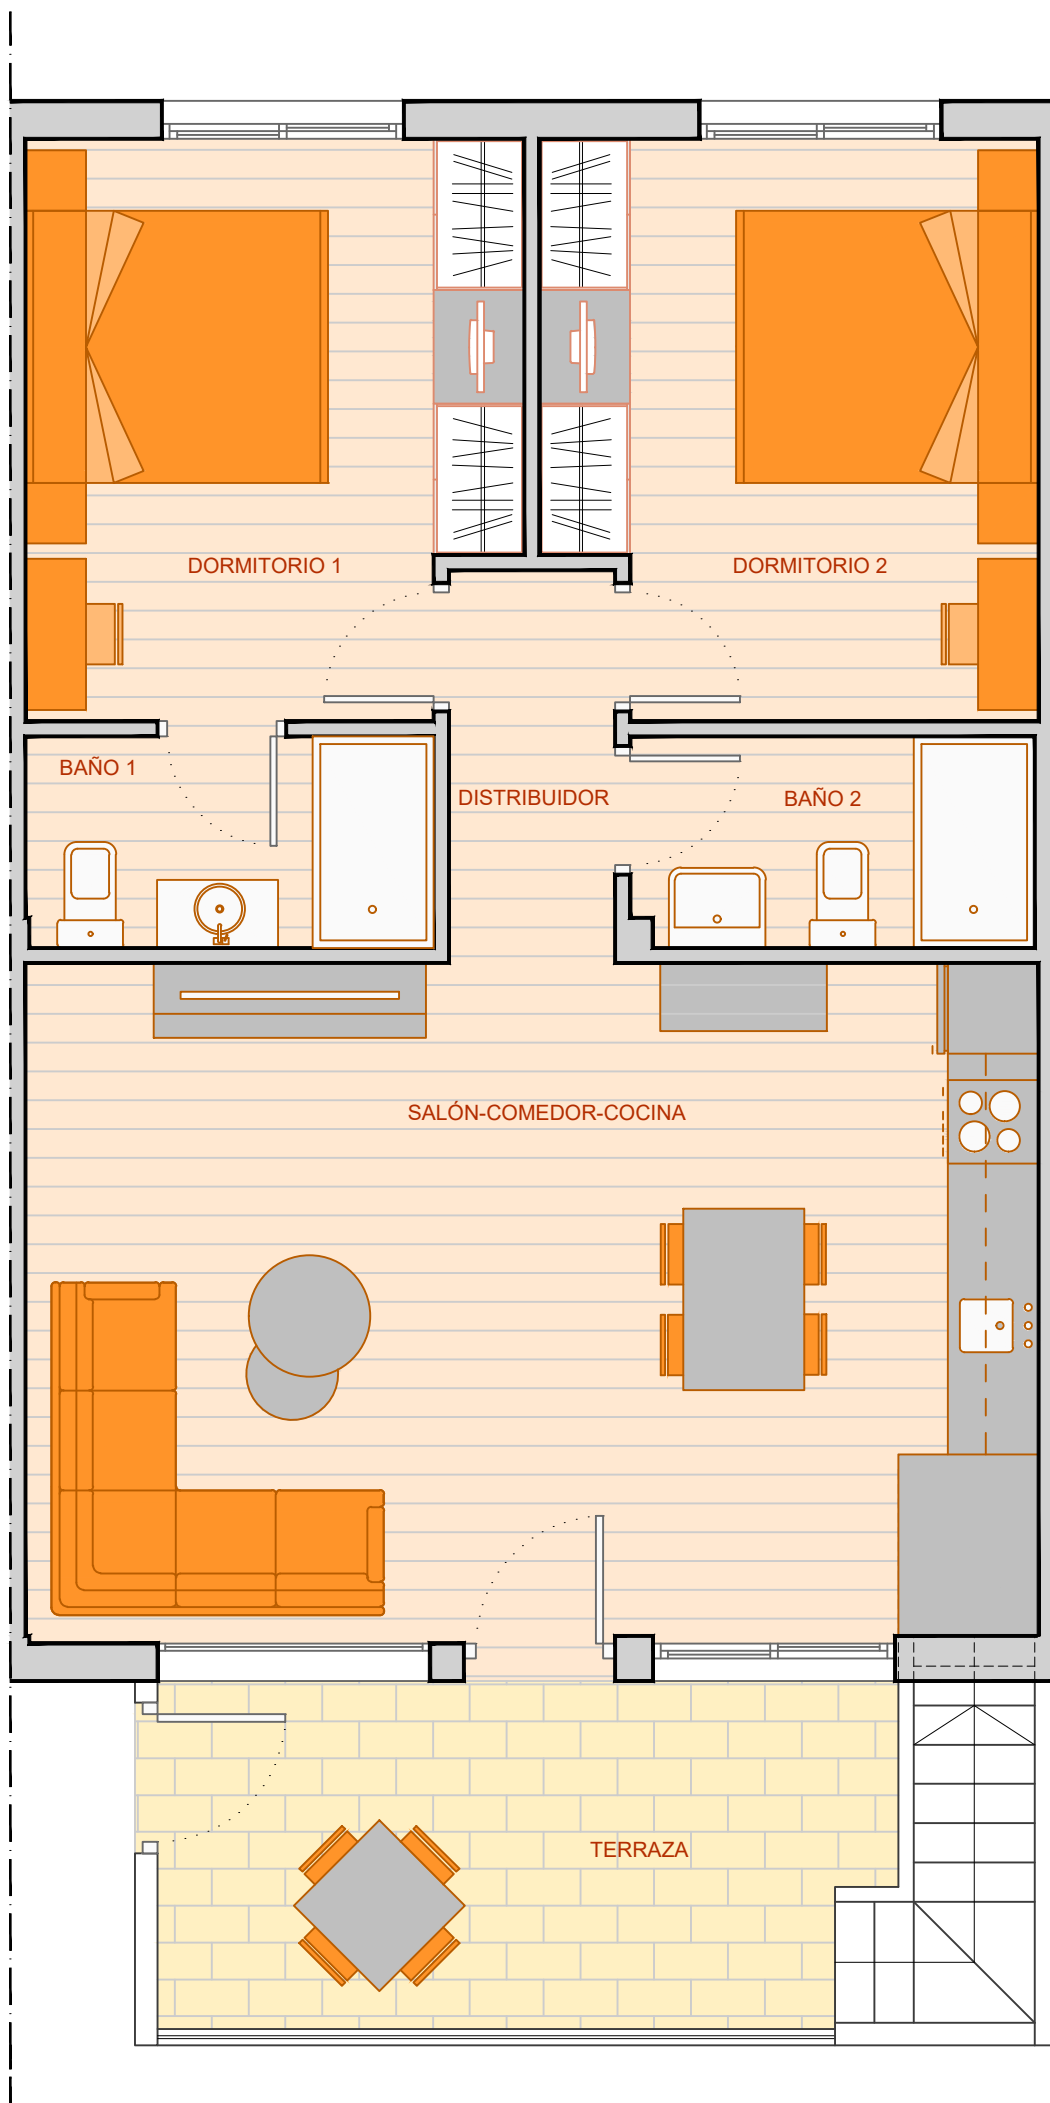

CUADRO DE SUPERFICIES



DORMITORIO 1	12,05 m ²
DORMITORIO 2	12,05 m ²
BAÑO 1	3,78 m ²
BAÑO 2	3,72 m ²
DISTRIBUIDOR	2,86 m ²
SALÓN-COMEDOR-COCINA	30,13 m ²
S. ÚTIL	64,59 m ²
S. CONSTRUIDA	74,18 m ²
S. TERRAZA	11,14 m ²

ESTUDIO PREVIO PARA 22 VIVIENDAS
CON PISCINA COMUNITARIA Y
APARCAMIENTO PRIVADO
PILAR DE LA HORADADA (ALICANTE)

PLANTA 1ª - VIVIENDA 8M

E:1/50 MARZO 2023

ESTOS PLANOS TIENEN CARACTER PROVISIONAL
Y PUEDEN SER MODIFICADOS TANTO SU DISTRIBUCIÓN
COMO SUS SUPERFICIES

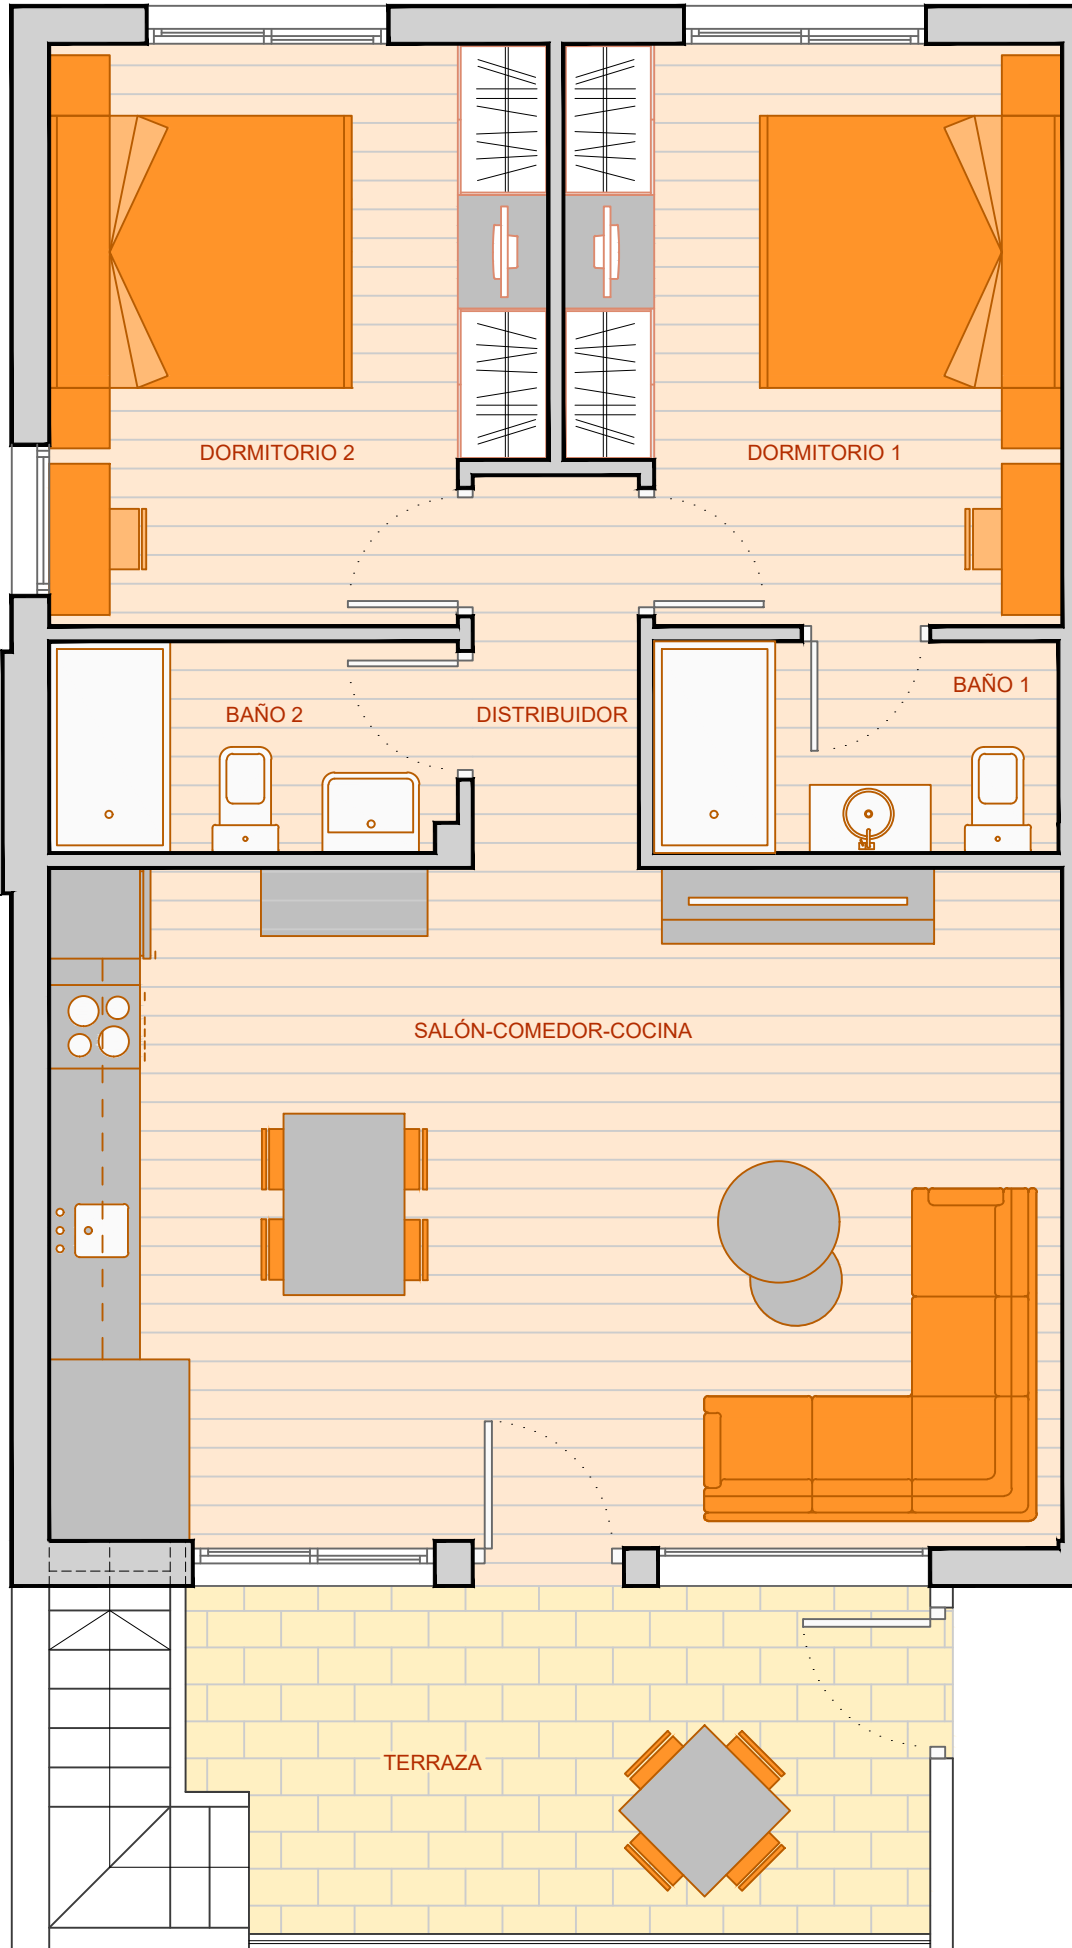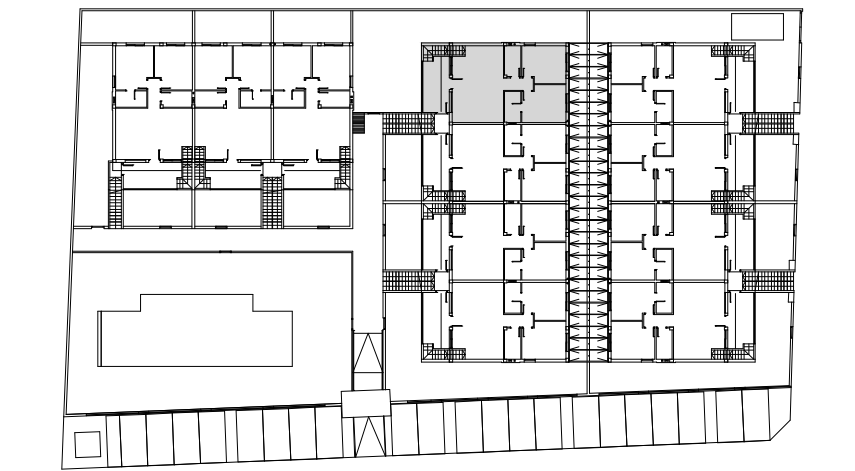

CUADRO DE SUPERFICIES



DORMITORIO 1	12,05 m ²
DORMITORIO 2	12,05 m ²
BAÑO 1	3,78 m ²
BAÑO 2	3,75 m ²
DISTRIBUIDOR	2,86 m ²
SALÓN-COMEDOR-COCINA	30,13 m ²
S. ÚTIL	64,62 m ²
S. CONSTRUIDA	75,74 m ²
S. TERRAZA	11,20 m ²

ESTUDIO PREVIO PARA 22 VIVIENDAS
CON PISCINA COMUNITARIA Y
APARCAMIENTO PRIVADO
PILAR DE LA HORADADA (ALICANTE)

PLANTA 1ª - VIVIENDA 8N

E:1/50 MARZO 2023

ESTOS PLANOS TIENEN CARACTER PROVISIONAL
Y PUEDEN SER MODIFICADOS TANTO SU DISTRIBUCIÓN
COMO SUS SUPERFICIES

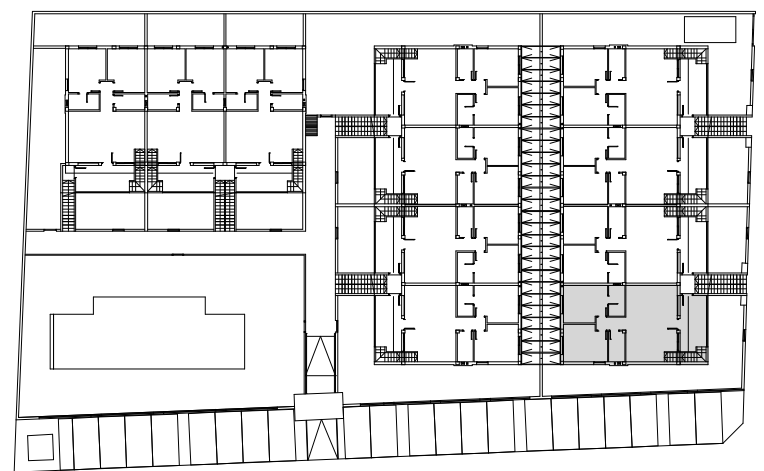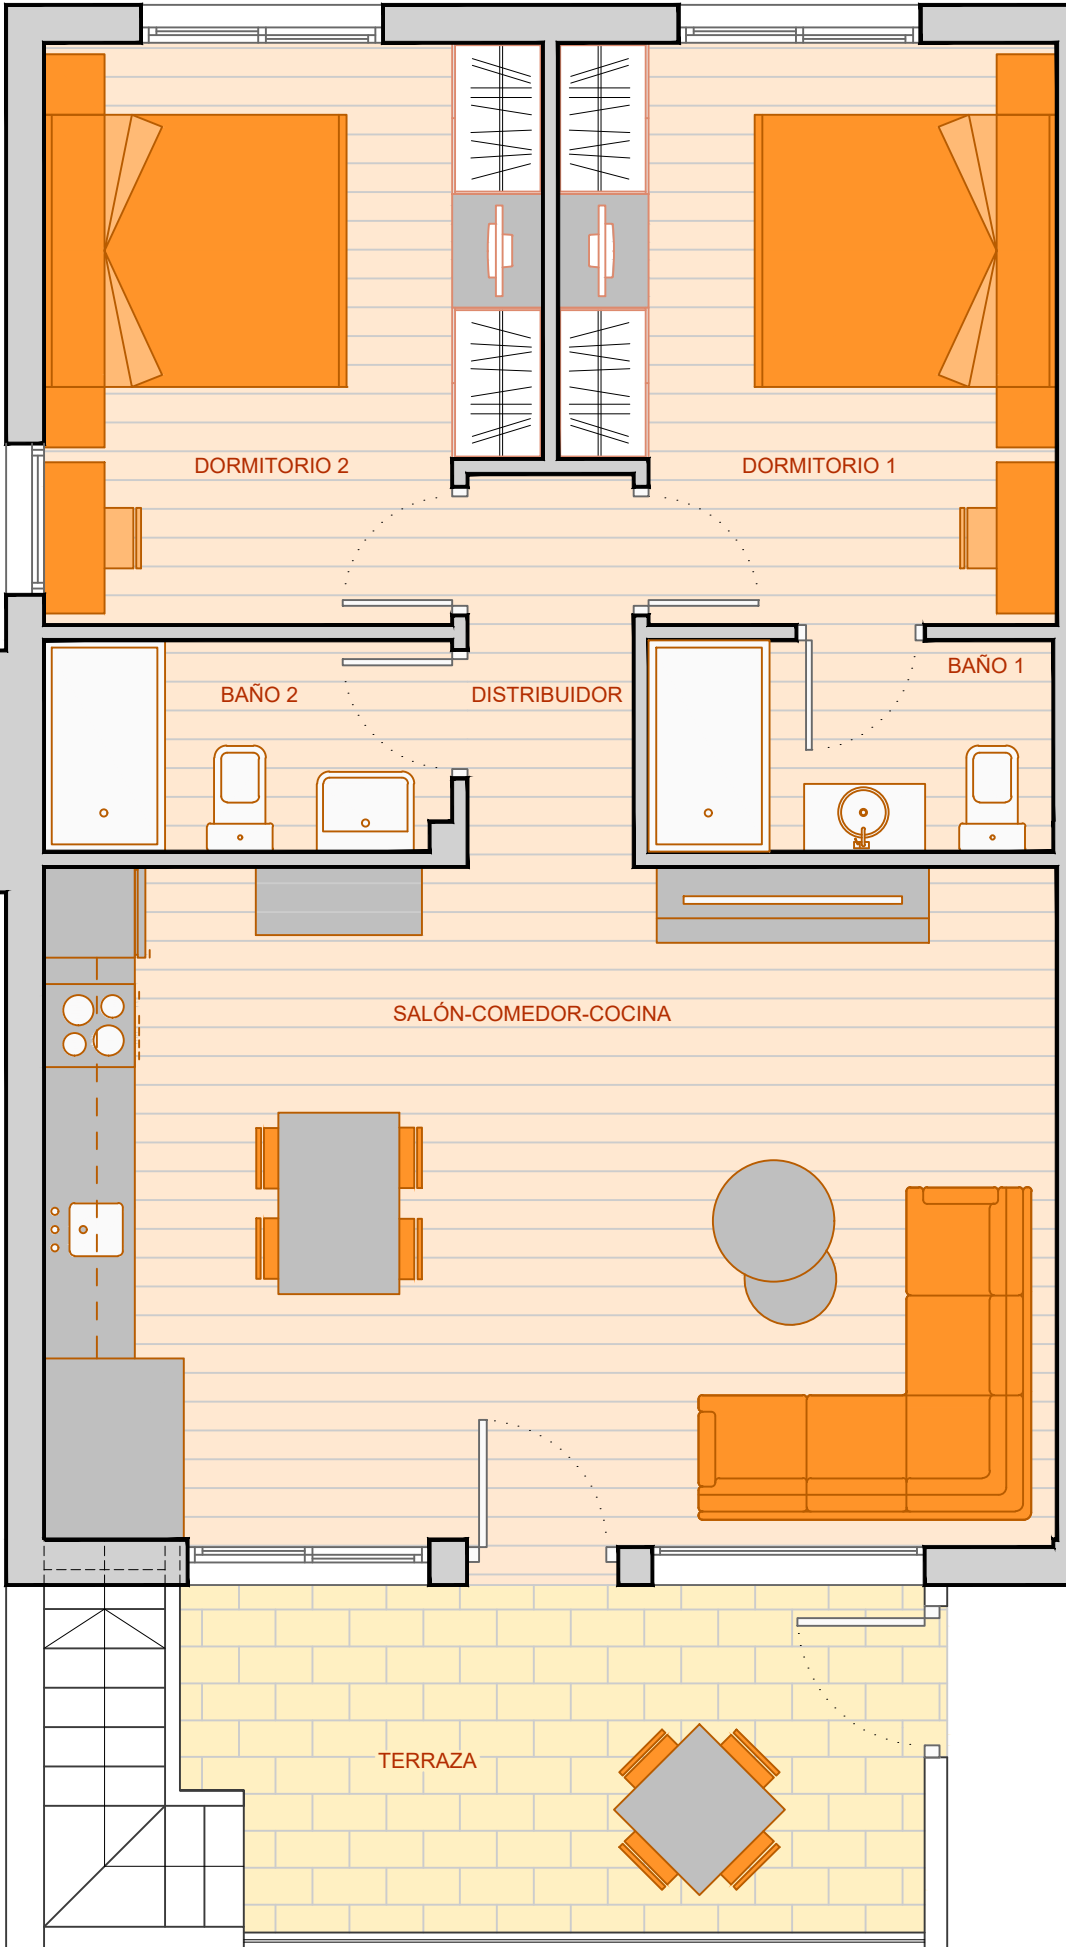

CUADRO DE SUPERFICIES



DORMITORIO 1	12,05 m ²
DORMITORIO 2	12,05 m ²
BAÑO 1	3,78 m ²
BAÑO 2	3,75 m ²
DISTRIBUIDOR	2,86 m ²
SALÓN-COMEDOR-COCINA	30,13 m ²
S. ÚTIL	64,62 m ²
S. CONSTRUIDA	75,74 m ²
S. TERRAZA	11,20 m ²

**ESTUDIO PREVIO PARA 22 VIVIENDAS
CON PISCINA COMUNITARIA Y
APARCAMIENTO PRIVADO
PILAR DE LA HORADADA (ALICANTE)**

PLANTA 1ª - VIVIENDA 8S

E:1/50 MARZO 2023

ESTOS PLANOS TIENEN CARACTER PROVISIONAL
Y PUEDEN SER MODIFICADOS TANTO SU DISTRIBUCIÓN
COMO SUS SUPERFICIES

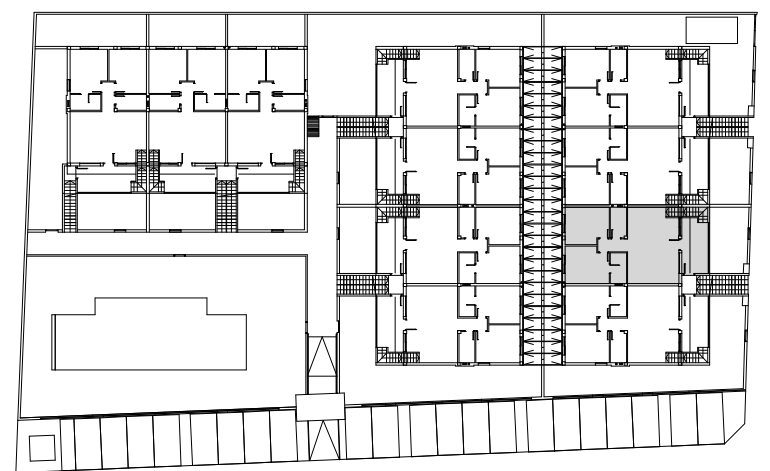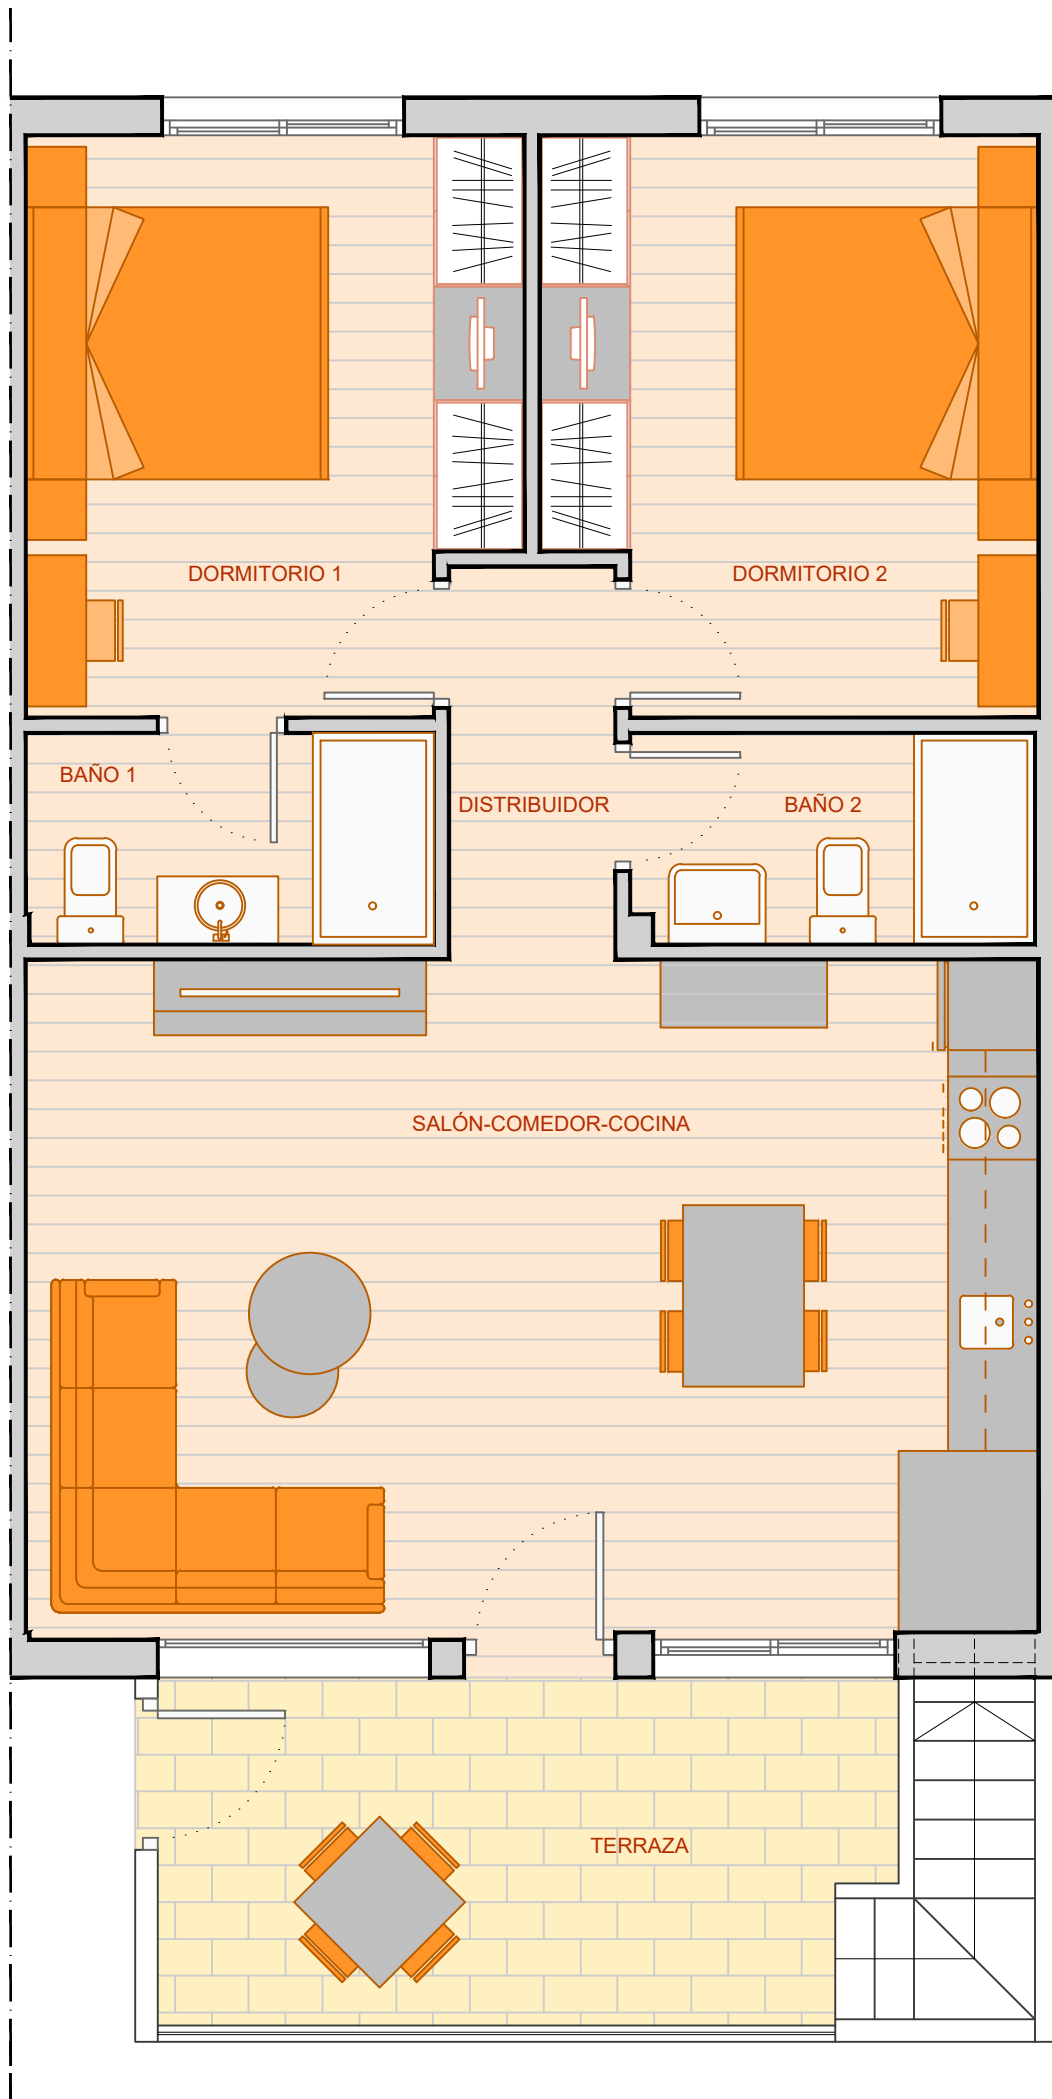

CUADRO DE SUPERFICIES



DORMITORIO 1	12,05 m2
DORMITORIO 2	12,05 m2
BAÑO 1	3,78 m2
BAÑO 2	3,72 m2
DISTRIBUIDOR	2,86 m2
SALÓN-COMEDOR-COCINA	30,13 m2
S. ÚTIL	64,59 m2
S. CONSTRUIDA	74,18 m2
S. TERRAZA	11,14 m2

ESTUDIO PREVIO PARA 22 VIVIENDAS
CON PISCINA COMUNITARIA Y
APARCAMIENTO PRIVADO
PILAR DE LA HORADADA (ALICANTE)

PLANTA 1ª - VIVIENDA 8T

E:1/50 MARZO 2023

ESTOS PLANOS TIENEN CARACTER PROVISIONAL
Y PUEDEN SER MODIFICADOS TANTO SU DISTRIBUCIÓN
COMO SUS SUPERFICIES

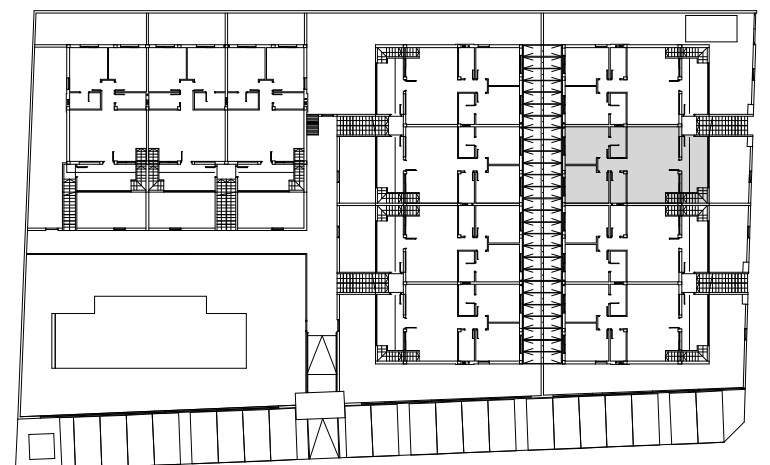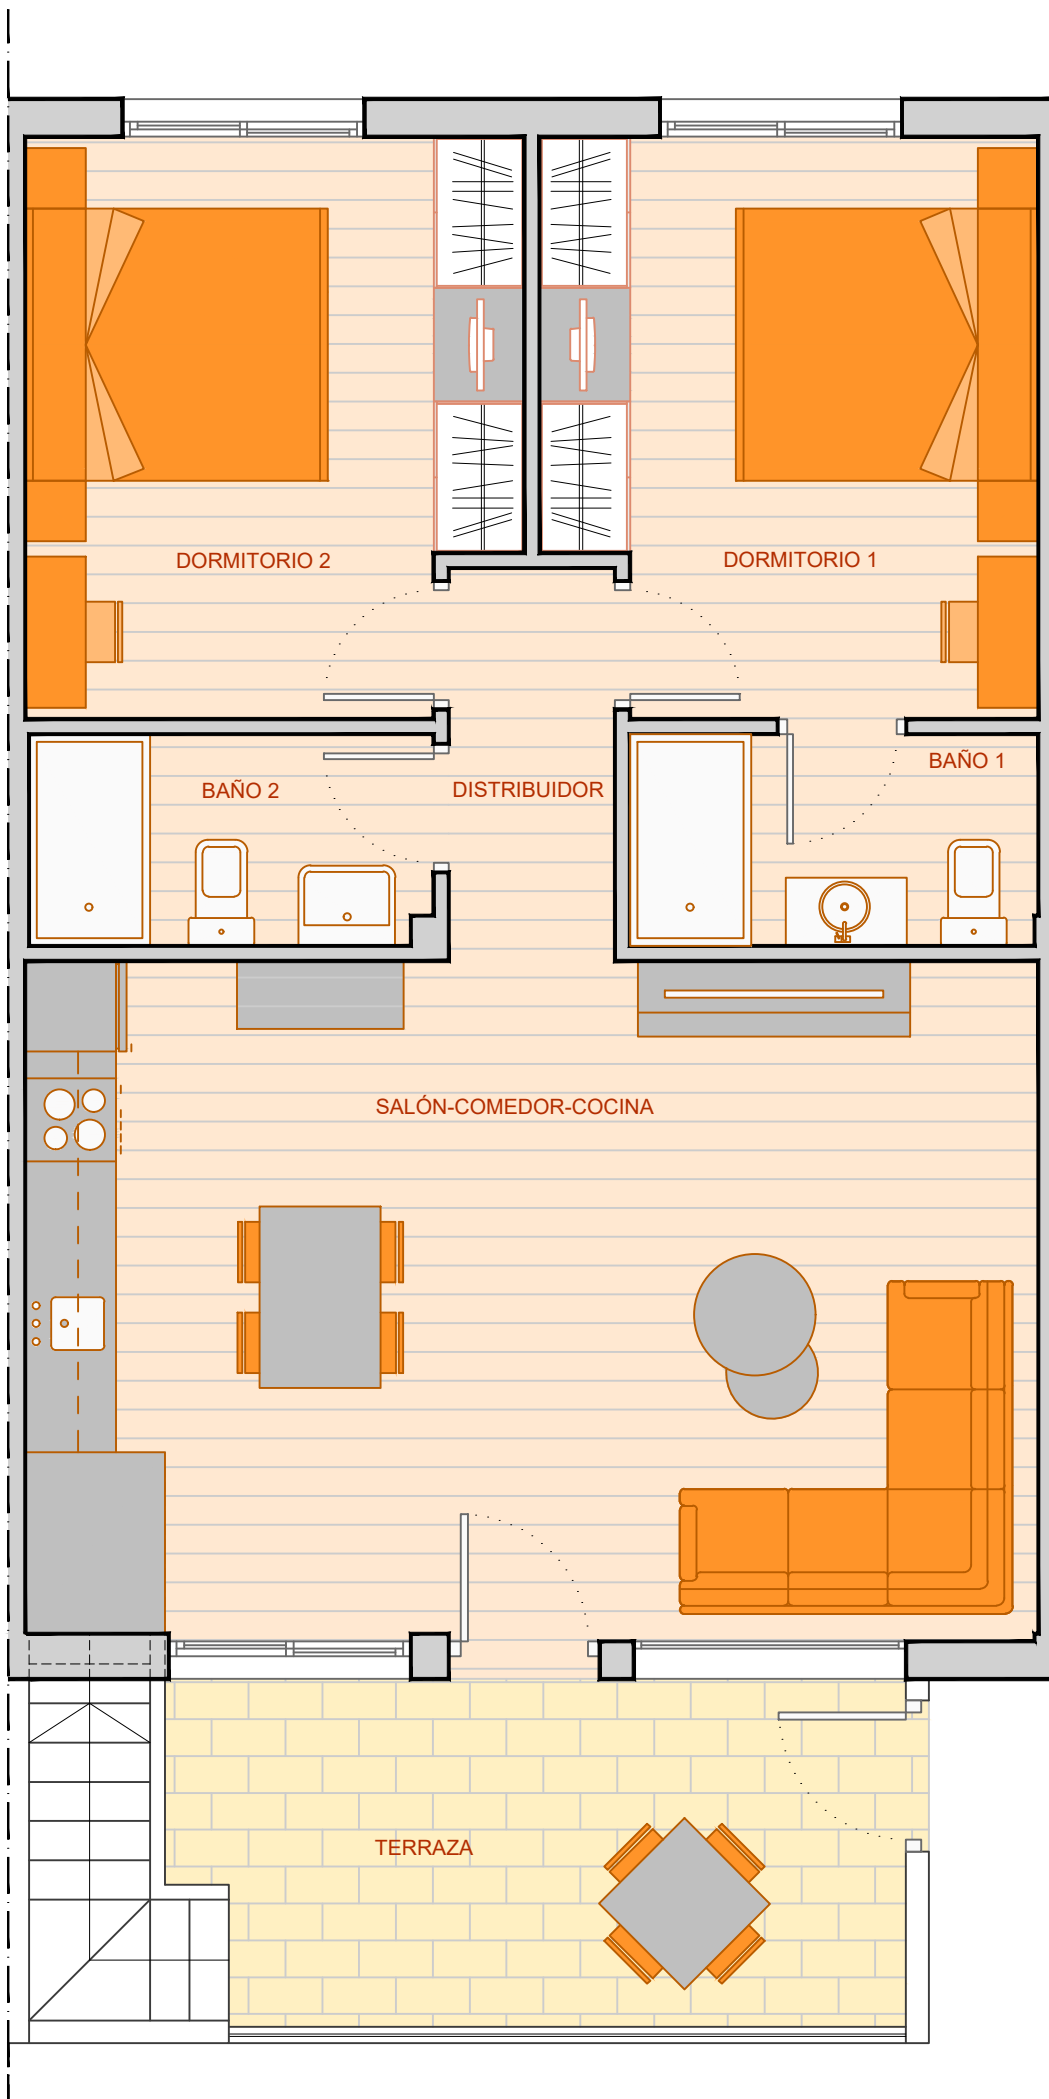

CUADRO DE SUPERFICIES



DORMITORIO 1	12,05 m ²
DORMITORIO 2	12,05 m ²
BAÑO 1	3,78 m ²
BAÑO 2	3,72 m ²
DISTRIBUIDOR	2,86 m ²
SALÓN-COMEDOR-COCINA	30,13 m ²
S. ÚTIL	64,59 m ²
S. CONSTRUIDA	74,18 m ²
S. TERRAZA	11,14 m ²

ESTUDIO PREVIO PARA 22 VIVIENDAS
CON PISCINA COMUNITARIA Y
APARCAMIENTO PRIVADO
PILAR DE LA HORADADA (ALICANTE)

PLANTA 1ª - VIVIENDA 8U

E:1/50 MARZO 2023

ESTOS PLANOS TIENEN CARACTER PROVISIONAL
Y PUEDEN SER MODIFICADOS TANTO SU DISTRIBUCIÓN
COMO SUS SUPERFICIES

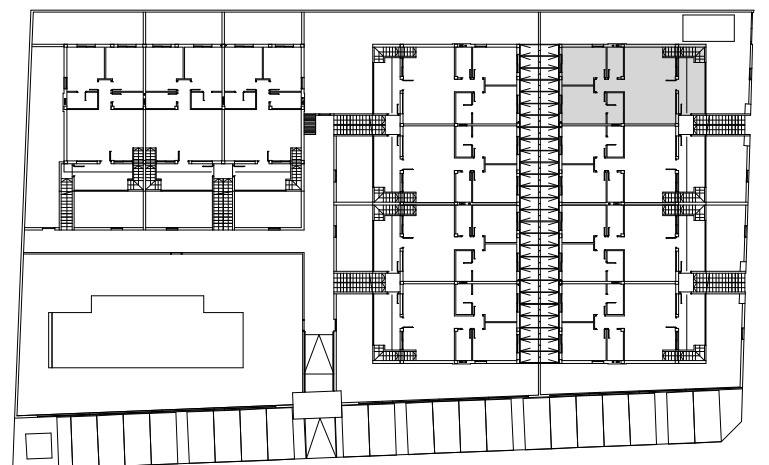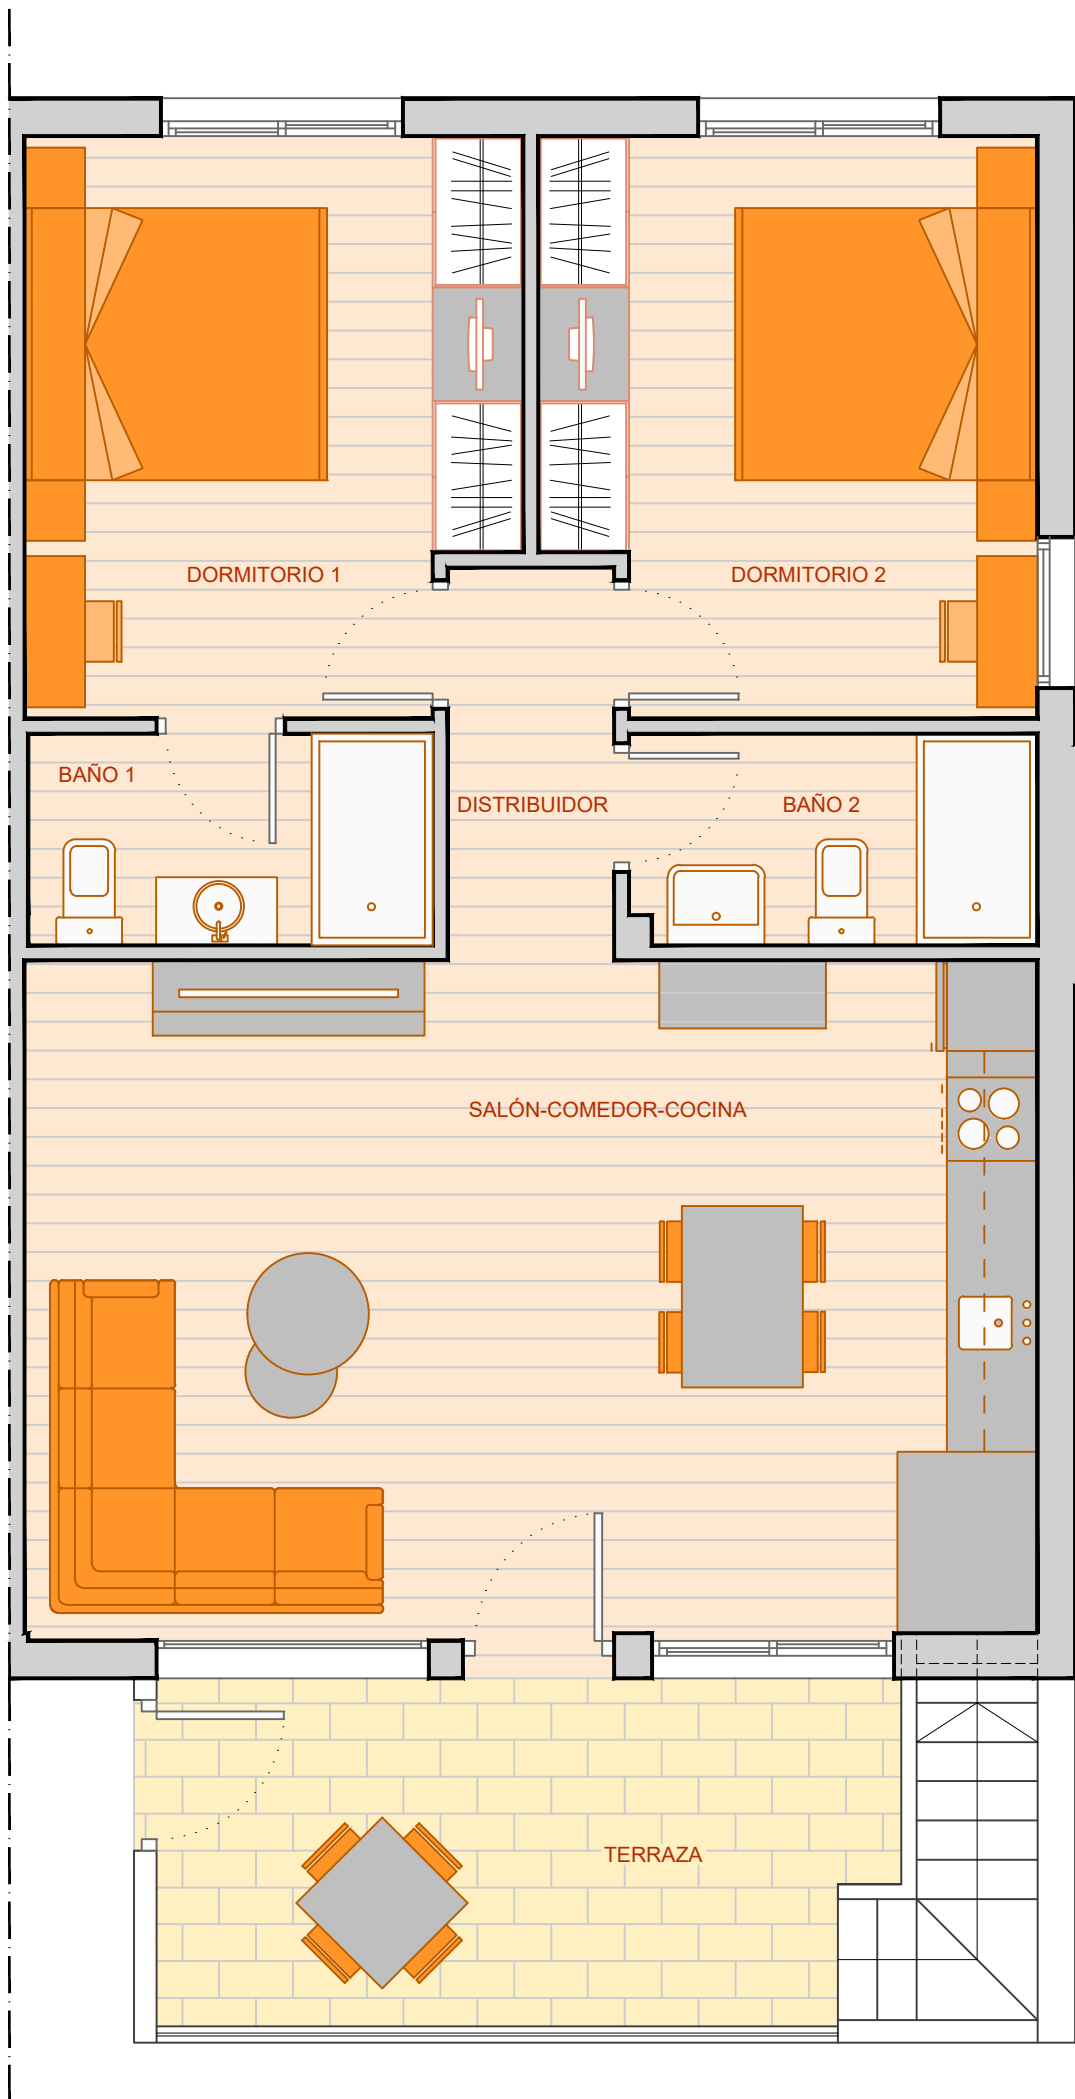

CUADRO DE SUPERFICIES



DORMITORIO 1	12,05 m ²
DORMITORIO 2	12,05 m ²
BAÑO 1	3,78 m ²
BAÑO 2	3,75 m ²
DISTRIBUIDOR	2,86 m ²
SALÓN-COMEDOR-COCINA	30,13 m ²
S. ÚTIL	64,62 m ²
S. CONSTRUIDA	75,74 m ²
S. TERRAZA	11,20 m ²

ESTUDIO PREVIO PARA 22 VIVIENDAS
CON PISCINA COMUNITARIA Y
APARCAMIENTO PRIVADO
PILAR DE LA HORADADA (ALICANTE)

PLANTA 1ª - VIVIENDA 8V

E:1/50 MARZO 2023

ESTOS PLANOS TIENEN CARACTER PROVISIONAL
Y PUEDEN SER MODIFICADOS TANTO SU DISTRIBUCIÓN
COMO SUS SUPERFICIES

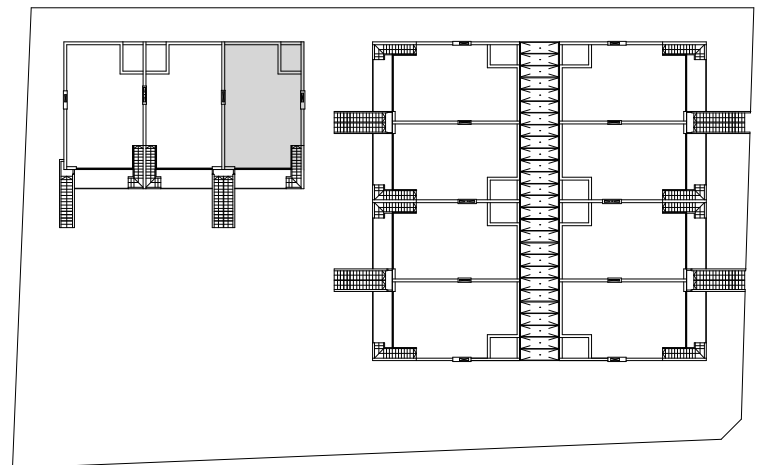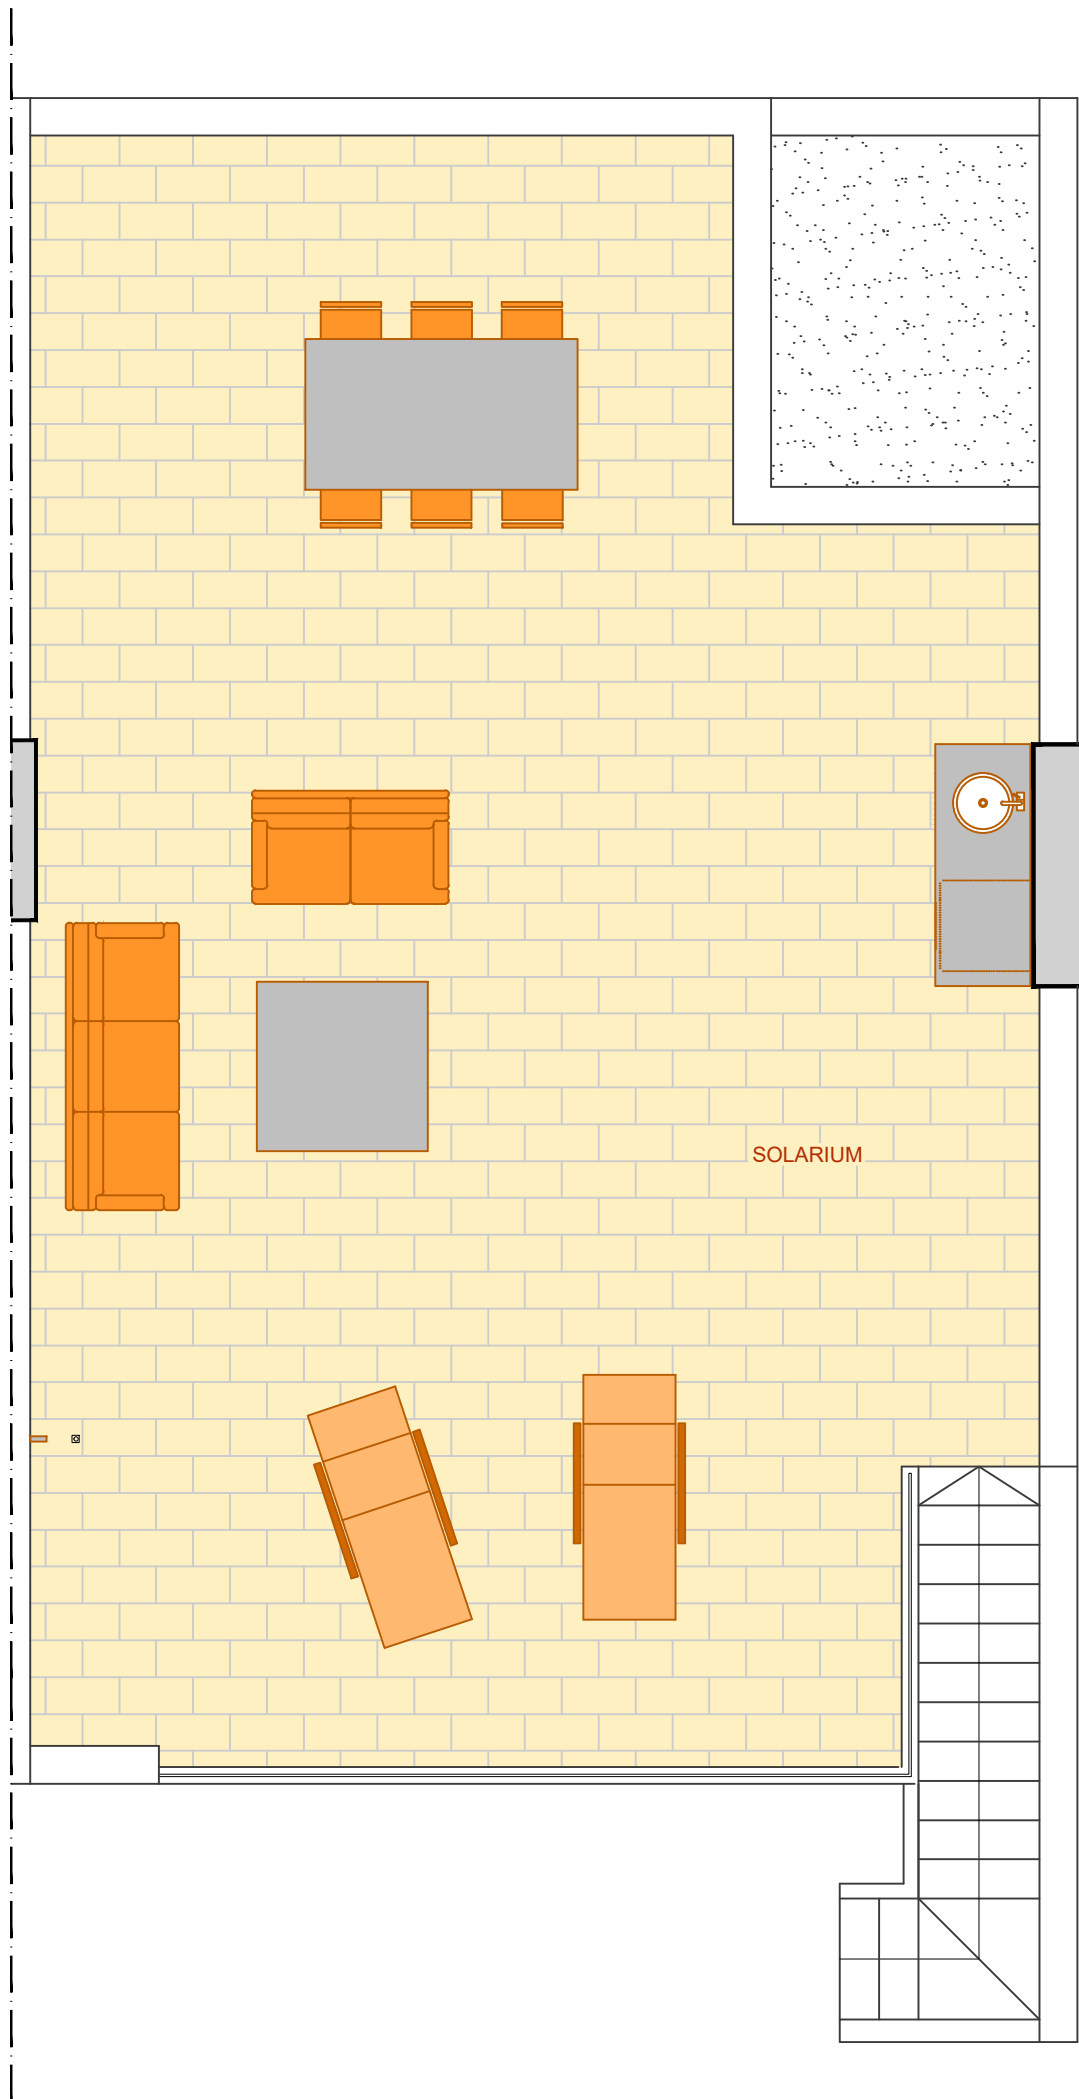



SUPERFICIE DE SOLARIUM	
S. ÚTIL	65,12 m2

ESTUDIO PREVIO PARA 22 VIVIENDAS
CON PISCINA COMUNITARIA Y
APARCAMIENTO PRIVADO
PILAR DE LA HORADADA (ALICANTE)

PLANTA SOLARIUM - VIVIENDA 8D

E:1/50 MARZO 2023

ESTOS PLANOS TIENEN CARACTER PROVISIONAL
Y PUEDEN SER MODIFICADOS TANTO SU DISTRIBUCIÓN
COMO SUS SUPERFICIES

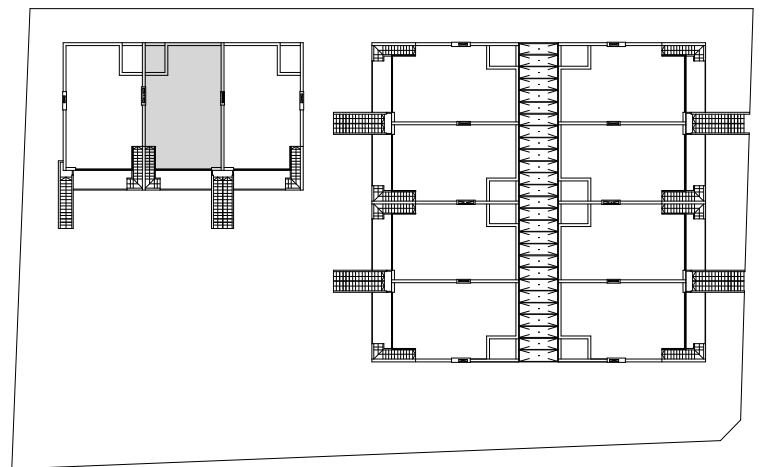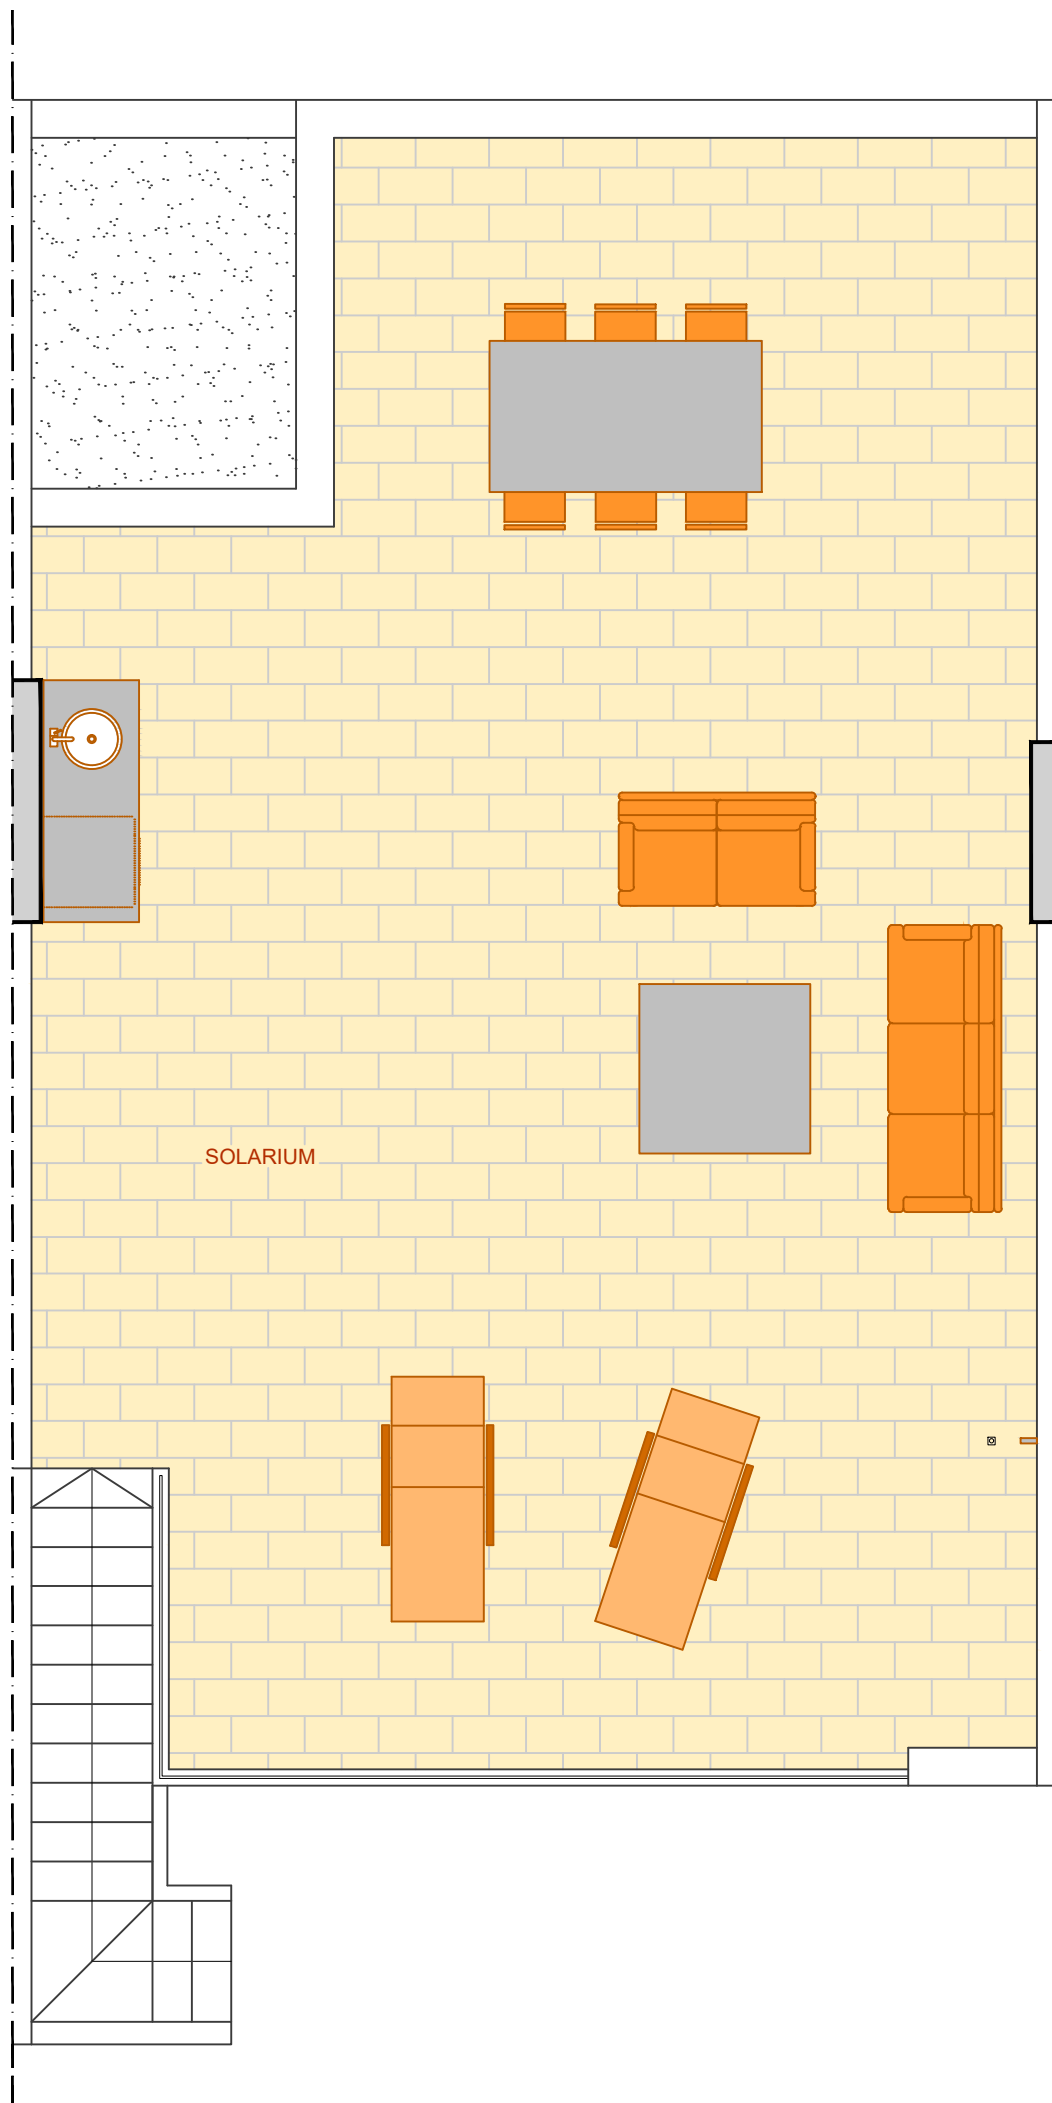



SUPERFICIE DE SOLARIUM	
S. ÚTIL	64,92 m2

ESTUDIO PREVIO PARA 22 VIVIENDAS
 CON PISCINA COMUNITARIA Y
 APARCAMIENTO PRIVADO
 PILAR DE LA HORADADA (ALICANTE)

PLANTA SOLARIUM - VIVIENDA 8E

E:1/50 MARZO 2023

ESTOS PLANOS TIENEN CARACTER PROVISIONAL
 Y PUEDEN SER MODIFICADOS TANTO SU DISTRIBUCIÓN
 COMO SUS SUPERFICIES

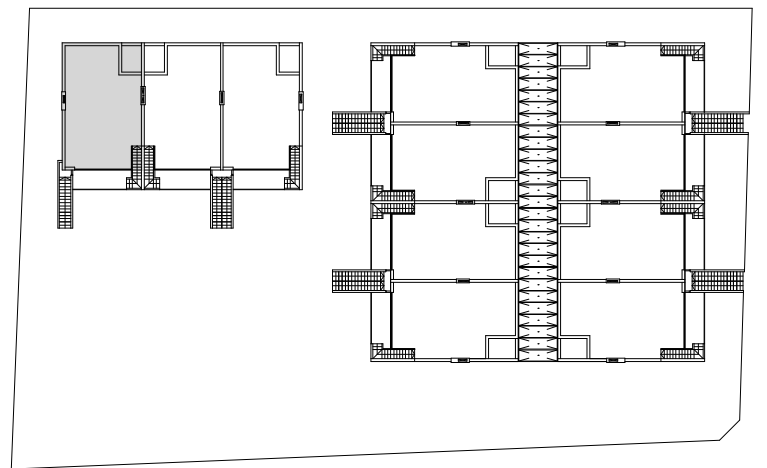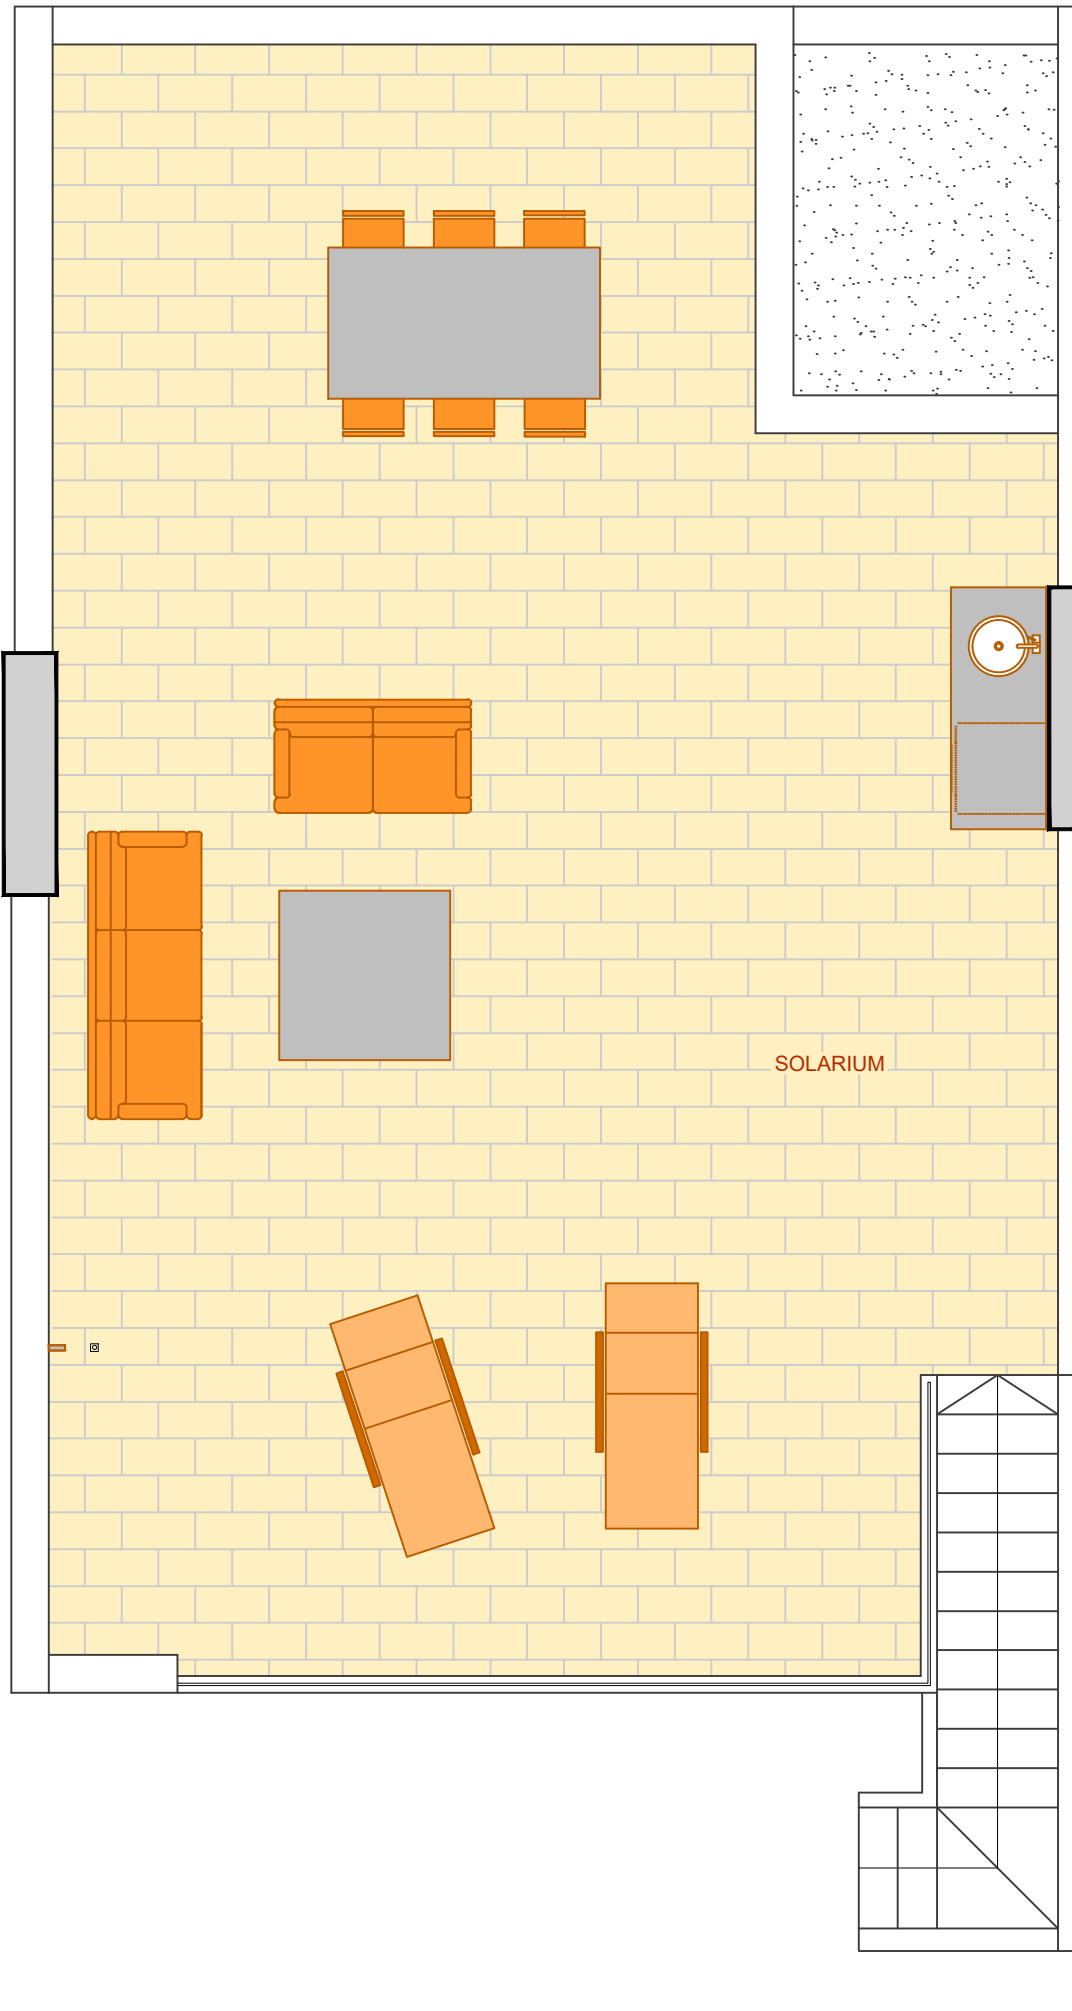



SUPERFICIE DE SOLARIUM	
S. ÚTIL	65,18 m2

ESTUDIO PREVIO PARA 22 VIVIENDAS
CON PISCINA COMUNITARIA Y
APARCAMIENTO PRIVADO
PILAR DE LA HORADADA (ALICANTE)

PLANTA SOLARIUM - VIVIENDA 8F

E:1/50 MARZO 2023

ESTOS PLANOS TIENEN CARACTER PROVISIONAL
Y PUEDEN SER MODIFICADOS TANTO SU DISTRIBUCIÓN
COMO SUS SUPERFICIES

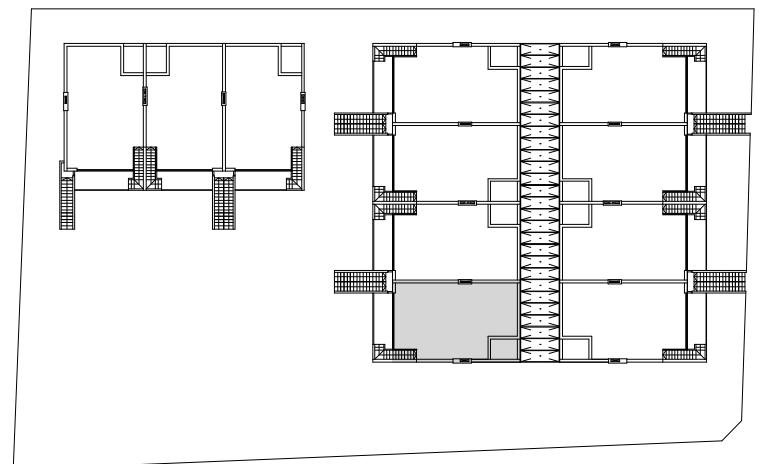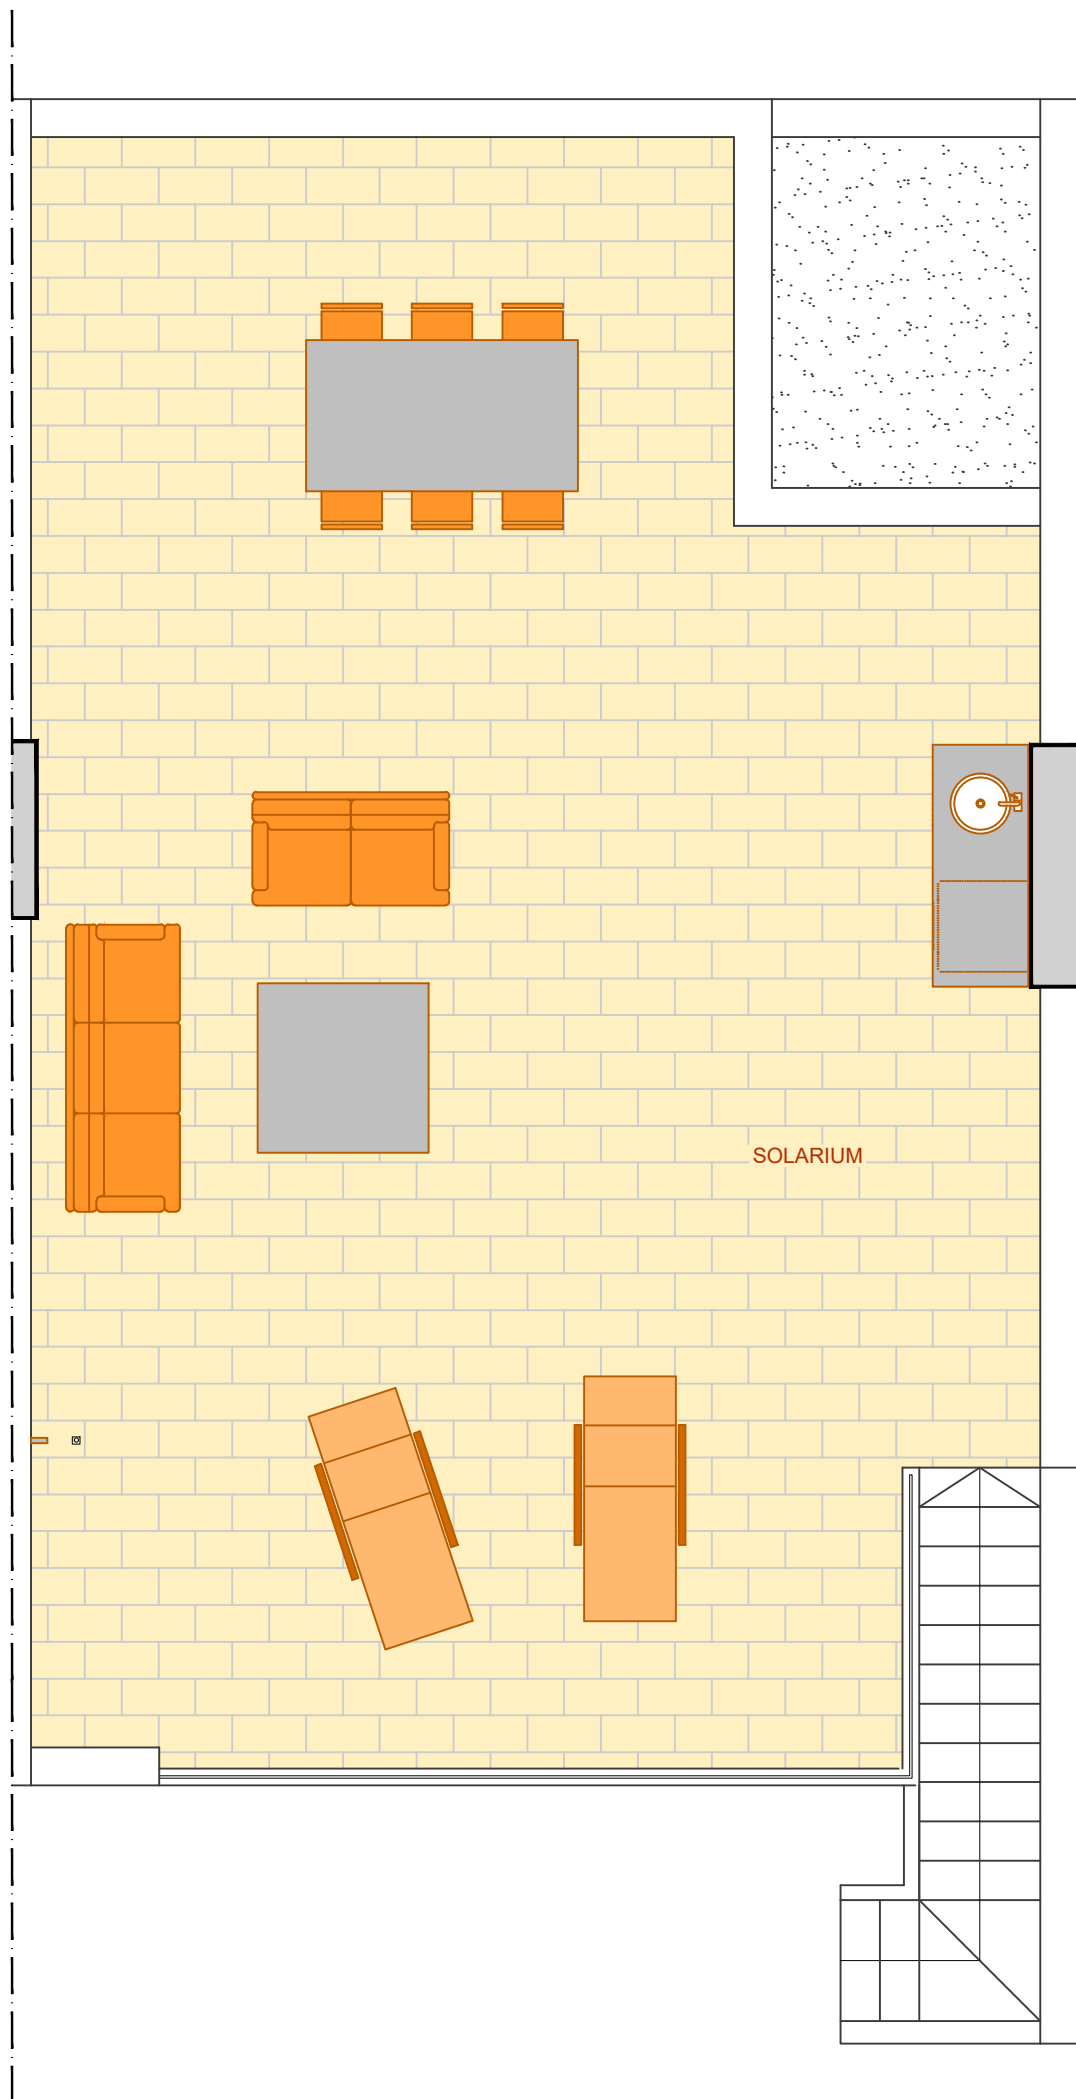



SUPERFICIE DE SOLARIUM	
S. ÚTIL	65,12 m2

ESTUDIO PREVIO PARA 22 VIVIENDAS
CON PISCINA COMUNITARIA Y
APARCAMIENTO PRIVADO
PILAR DE LA HORADADA (ALICANTE)

PLANTA SOLARIUM - VIVIENDA 8K

E:1/50 MARZO 2023

ESTOS PLANOS TIENEN CARACTER PROVISIONAL
Y PUEDEN SER MODIFICADOS TANTO SU DISTRIBUCIÓN
COMO SUS SUPERFICIES

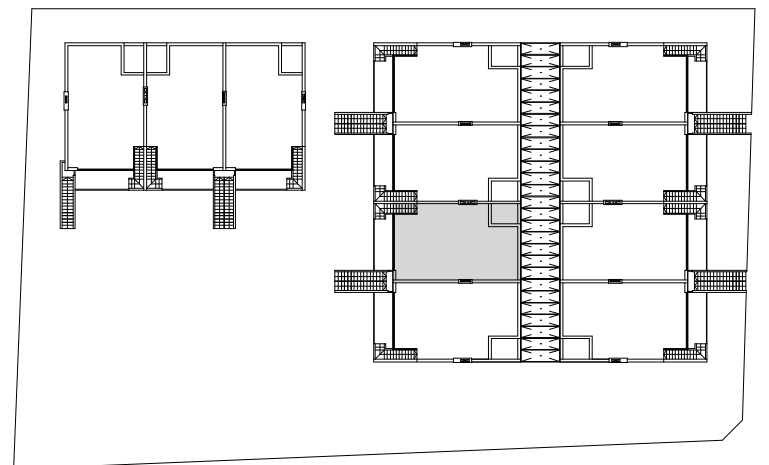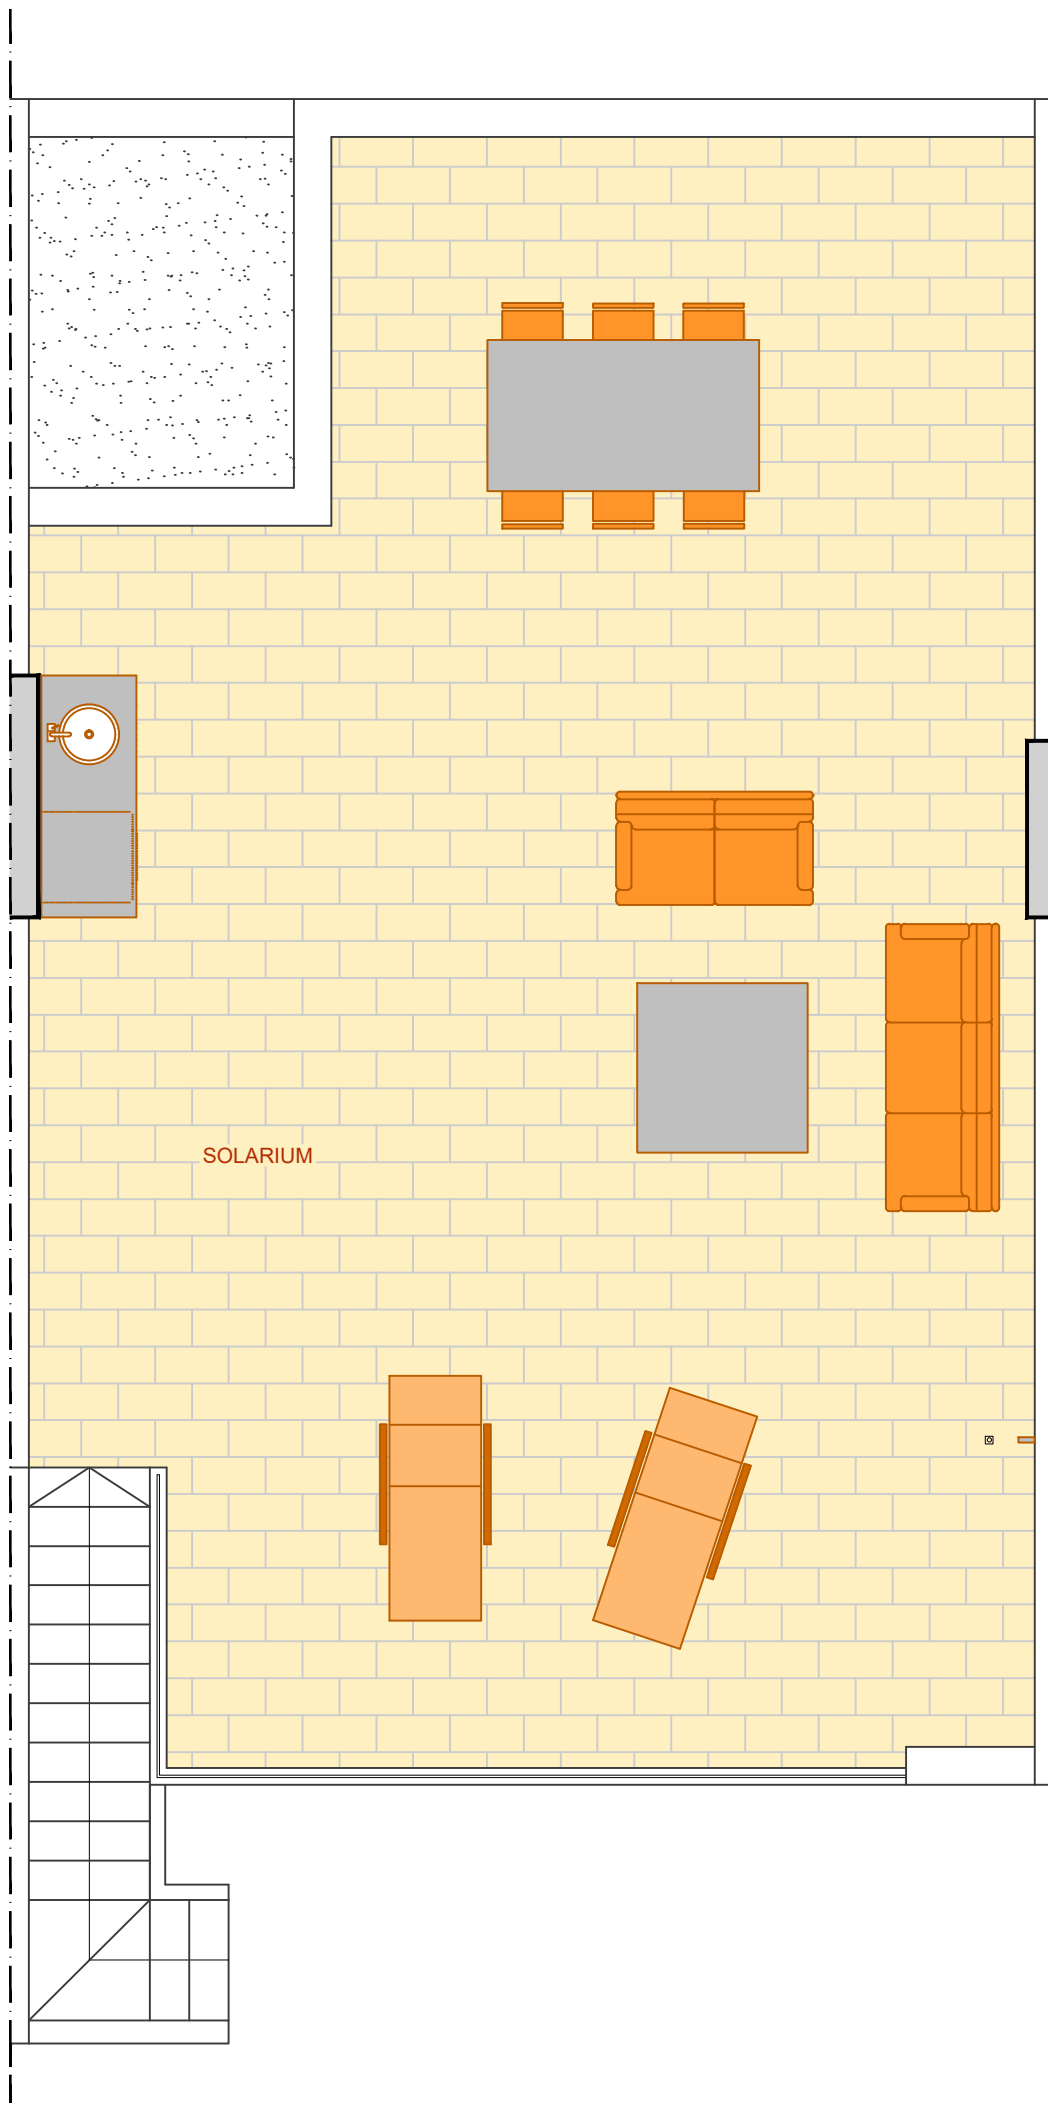



SUPERFICIE DE SOLARIUM	
S. ÚTIL	64,91 m2

ESTUDIO PREVIO PARA 22 VIVIENDAS
CON PISCINA COMUNITARIA Y
APARCAMIENTO PRIVADO
PILAR DE LA HORADADA (ALICANTE)

PLANTA SOLARIUM - VIVIENDA 8L

E:1/50 MARZO 2023

ESTOS PLANOS TIENEN CARACTER PROVISIONAL
Y PUEDEN SER MODIFICADOS TANTO SU DISTRIBUCIÓN
COMO SUS SUPERFICIES

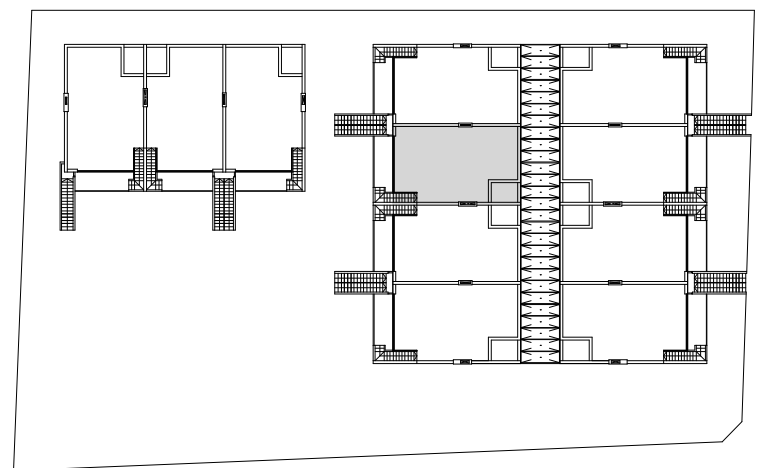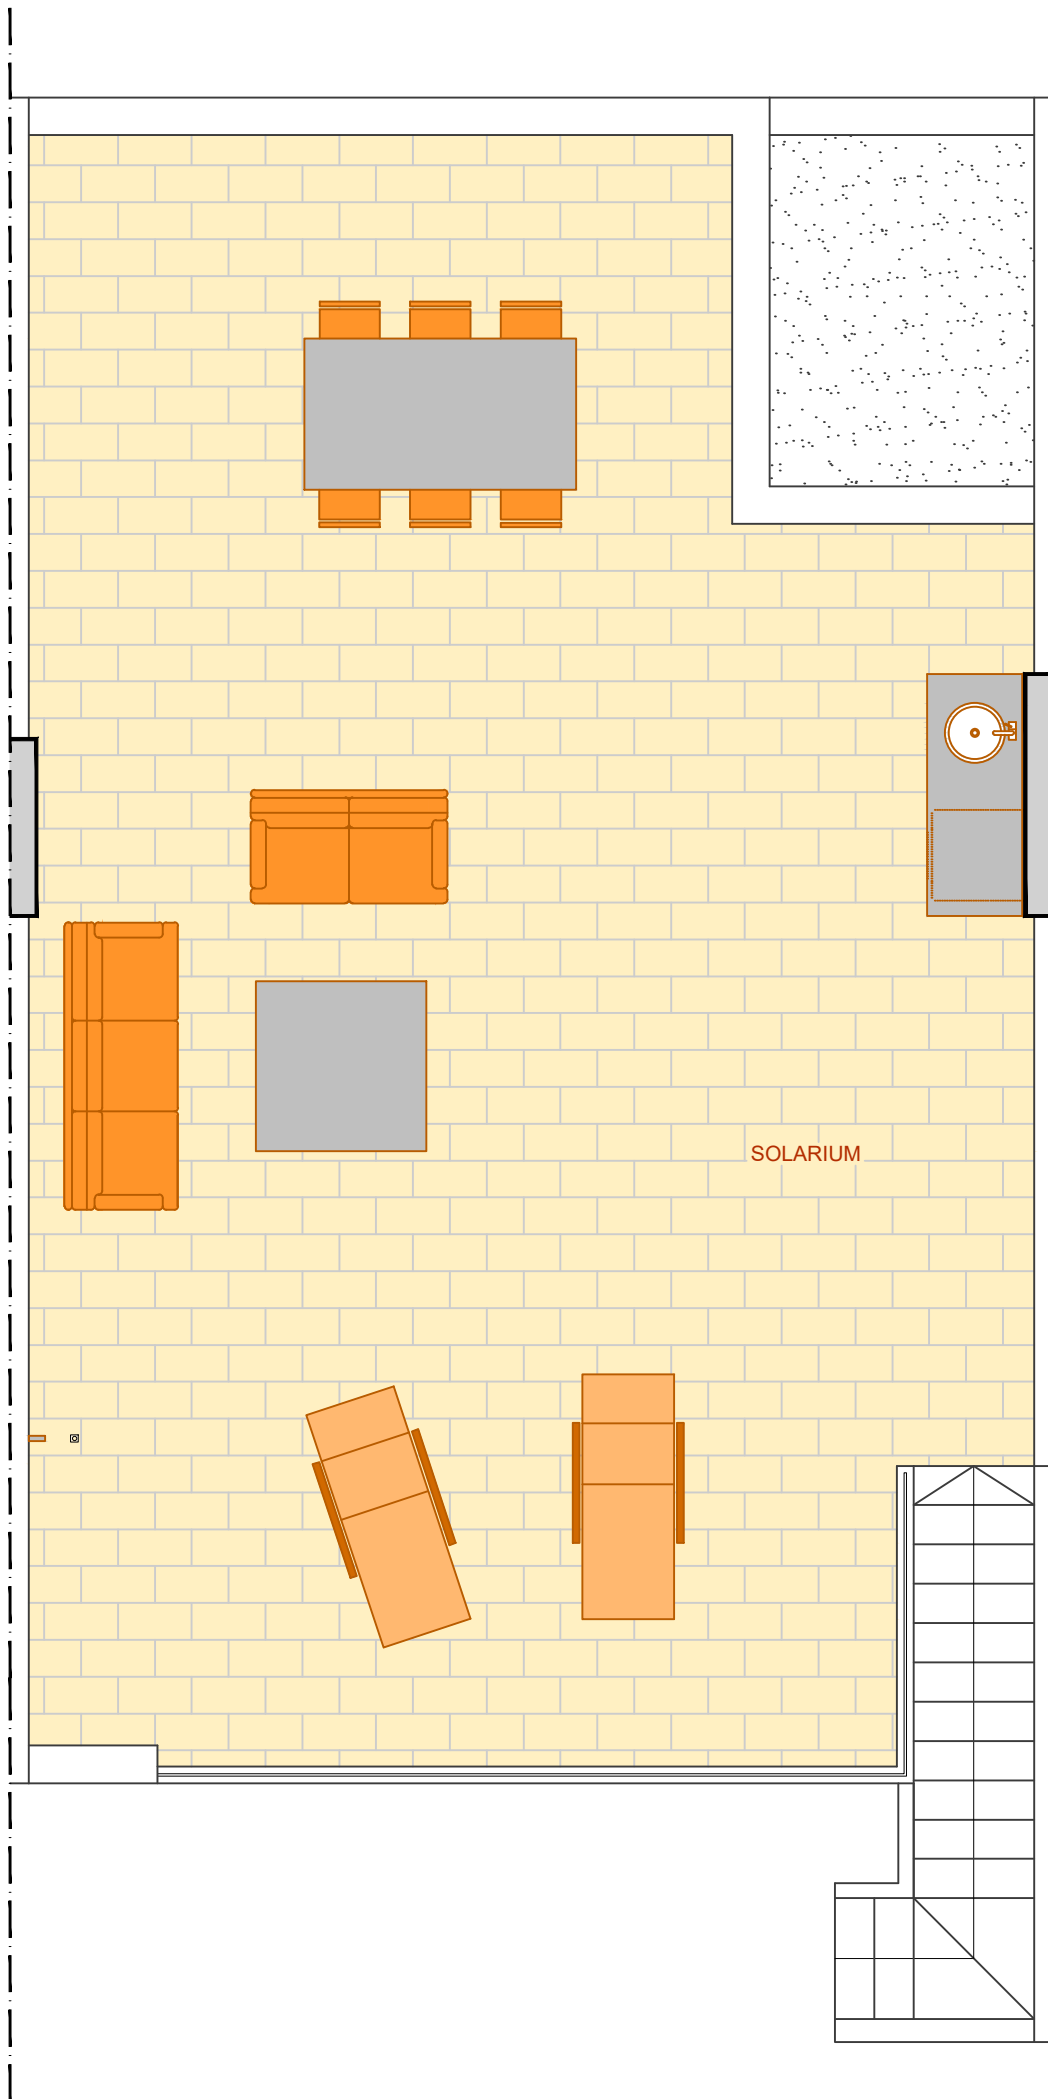



SUPERFICIE DE SOLARIUM	
S. ÚTIL	64,91 m ²

ESTUDIO PREVIO PARA 22 VIVIENDAS
CON PISCINA COMUNITARIA Y
APARCAMIENTO PRIVADO
PILAR DE LA HORADADA (ALICANTE)

PLANTA SOLARIUM - VIVIENDA 8N

E:1/50 MARZO 2023

ESTOS PLANOS TIENEN CARACTER PROVISIONAL
Y PUEDEN SER MODIFICADOS TANTO SU DISTRIBUCIÓN
COMO SUS SUPERFICIES

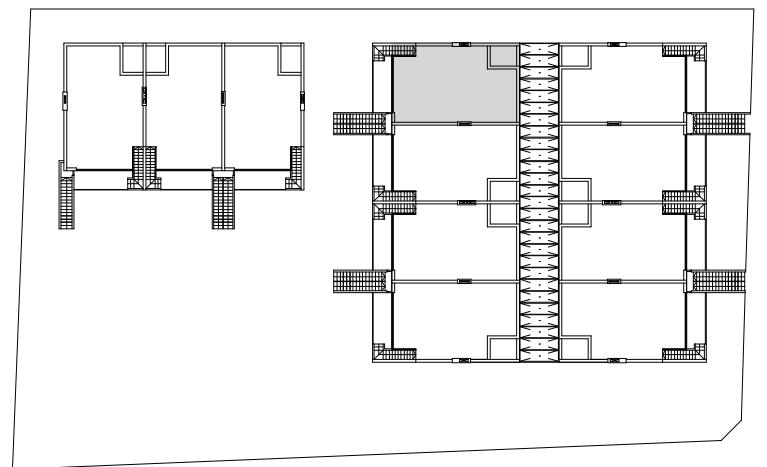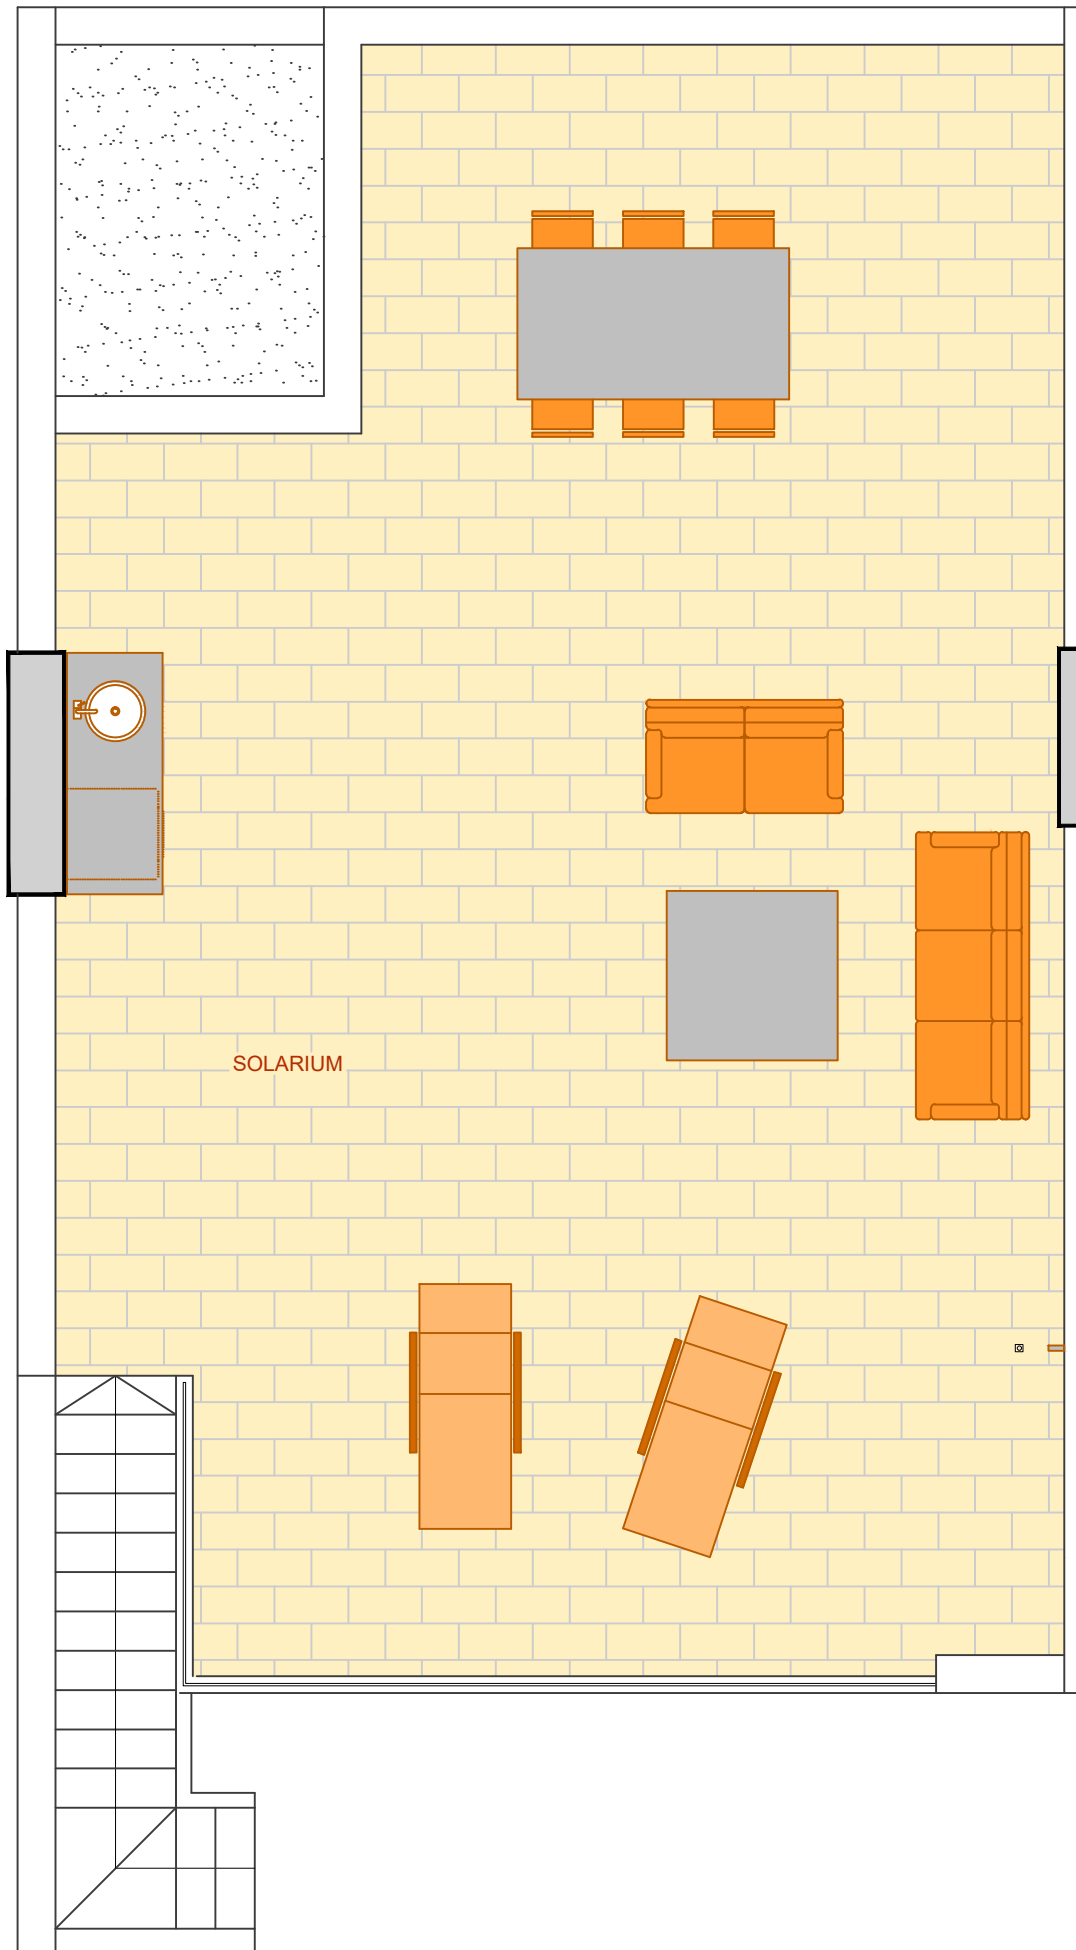



SUPERFICIE DE SOLARIUM	
S. ÚTIL	65,12 m ²

ESTUDIO PREVIO PARA 22 VIVIENDAS
CON PISCINA COMUNITARIA Y
APARCAMIENTO PRIVADO
PILAR DE LA HORADADA (ALICANTE)

PLANTA SOLARIUM - VIVIENDA 8N

E:1/50 MARZO 2023

ESTOS PLANOS TIENEN CARACTER PROVISIONAL
Y PUEDEN SER MODIFICADOS TANTO SU DISTRIBUCIÓN
COMO SUS SUPERFICIES

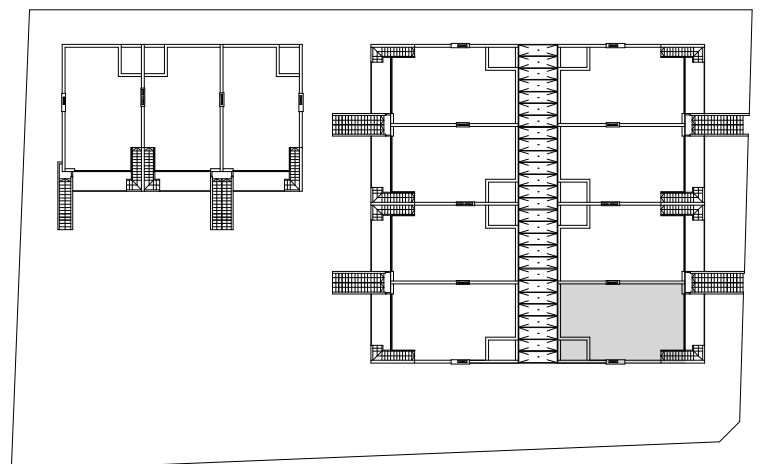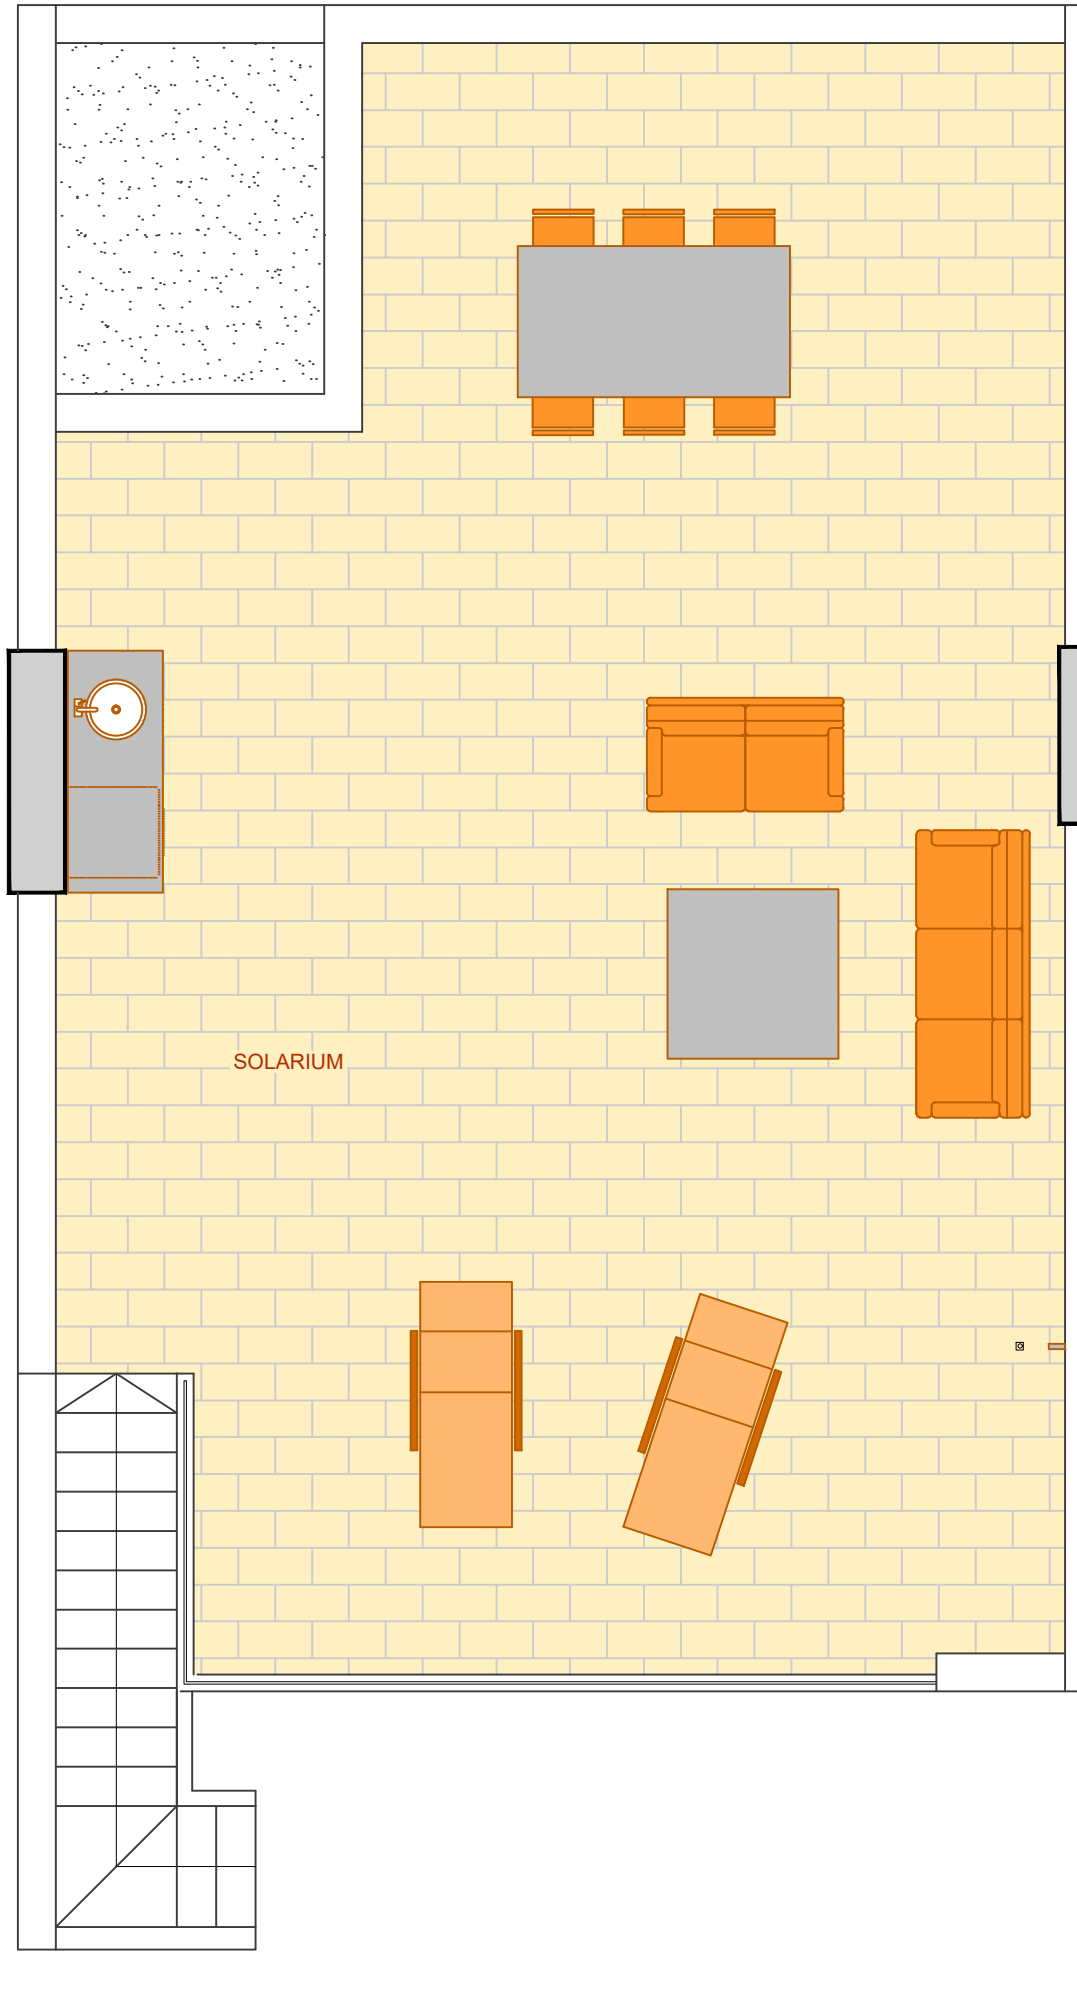



SUPERFICIE DE SOLARIUM	
S. ÚTIL	65,12 m2

ESTUDIO PREVIO PARA 22 VIVIENDAS
CON PISCINA COMUNITARIA Y
APARCAMIENTO PRIVADO
PILAR DE LA HORADADA (ALICANTE)

PLANTA SOLARIUM - VIVIENDA 8S

E:1/50 MARZO 2023

ESTOS PLANOS TIENEN CARACTER PROVISIONAL
Y PUEDEN SER MODIFICADOS TANTO SU DISTRIBUCIÓN
COMO SUS SUPERFICIES

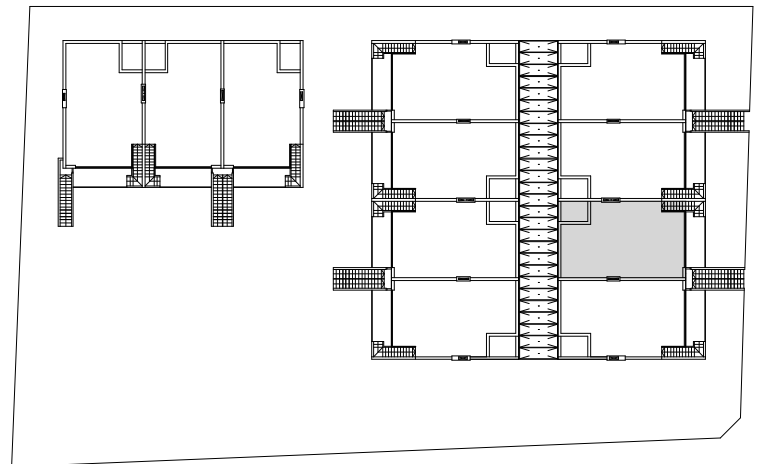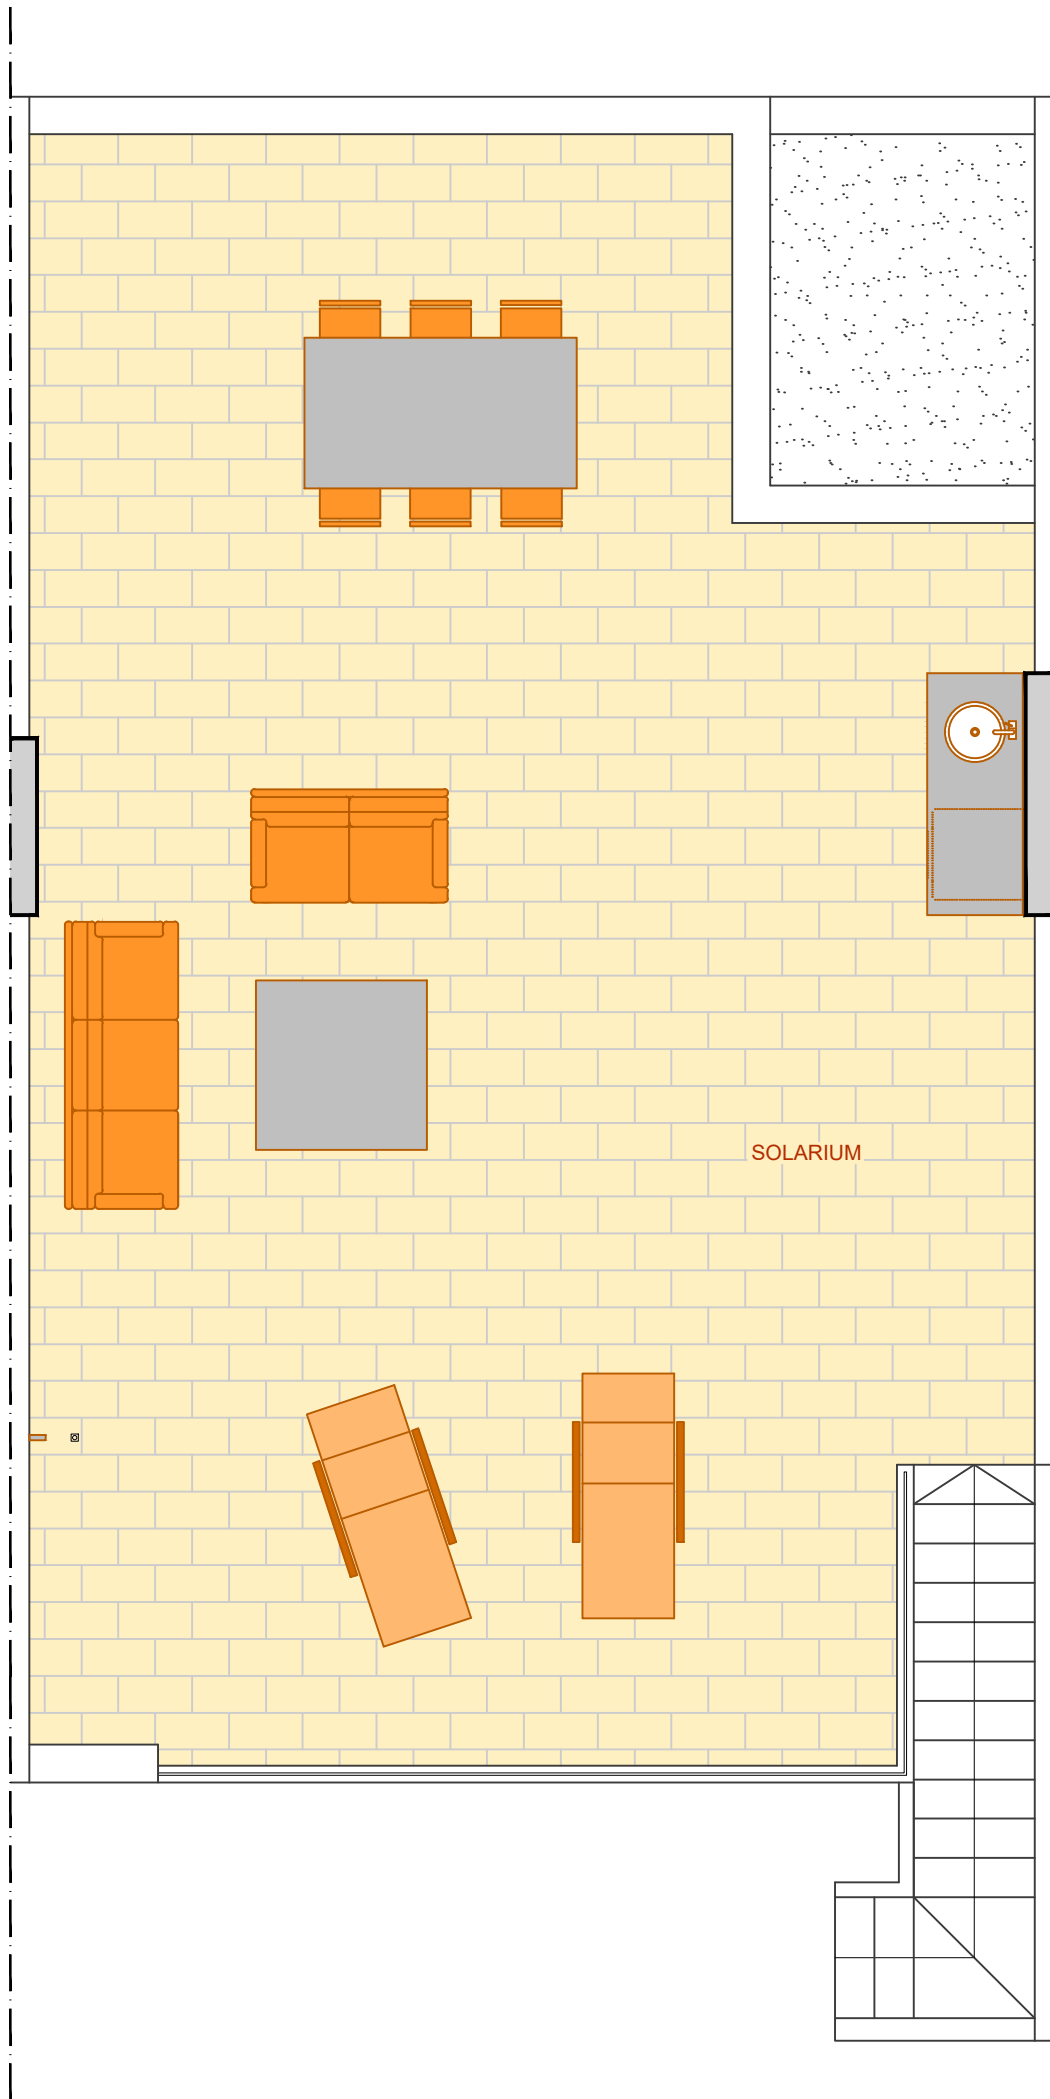



SUPERFICIE DE SOLARIUM	
S. ÚTIL	64,91 m ²

ESTUDIO PREVIO PARA 22 VIVIENDAS
CON PISCINA COMUNITARIA Y
APARCAMIENTO PRIVADO
PILAR DE LA HORADADA (ALICANTE)

PLANTA SOLARIUM - VIVIENDA 8T

E:1/50 MARZO 2023

ESTOS PLANOS TIENEN CARACTER PROVISIONAL
Y PUEDEN SER MODIFICADOS TANTO SU DISTRIBUCIÓN
COMO SUS SUPERFICIES

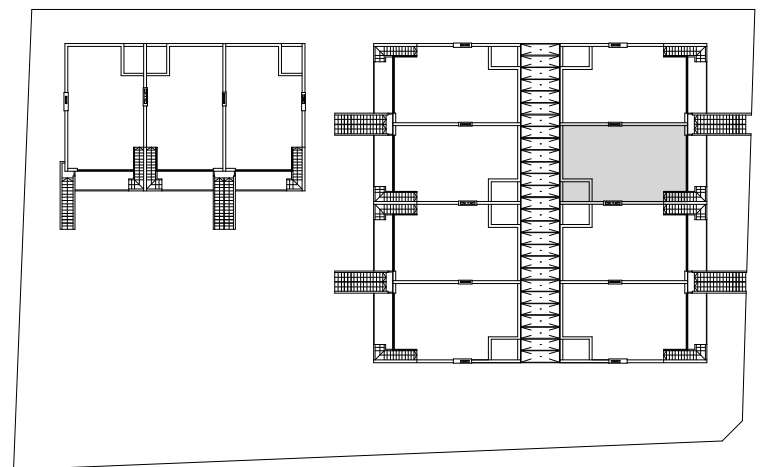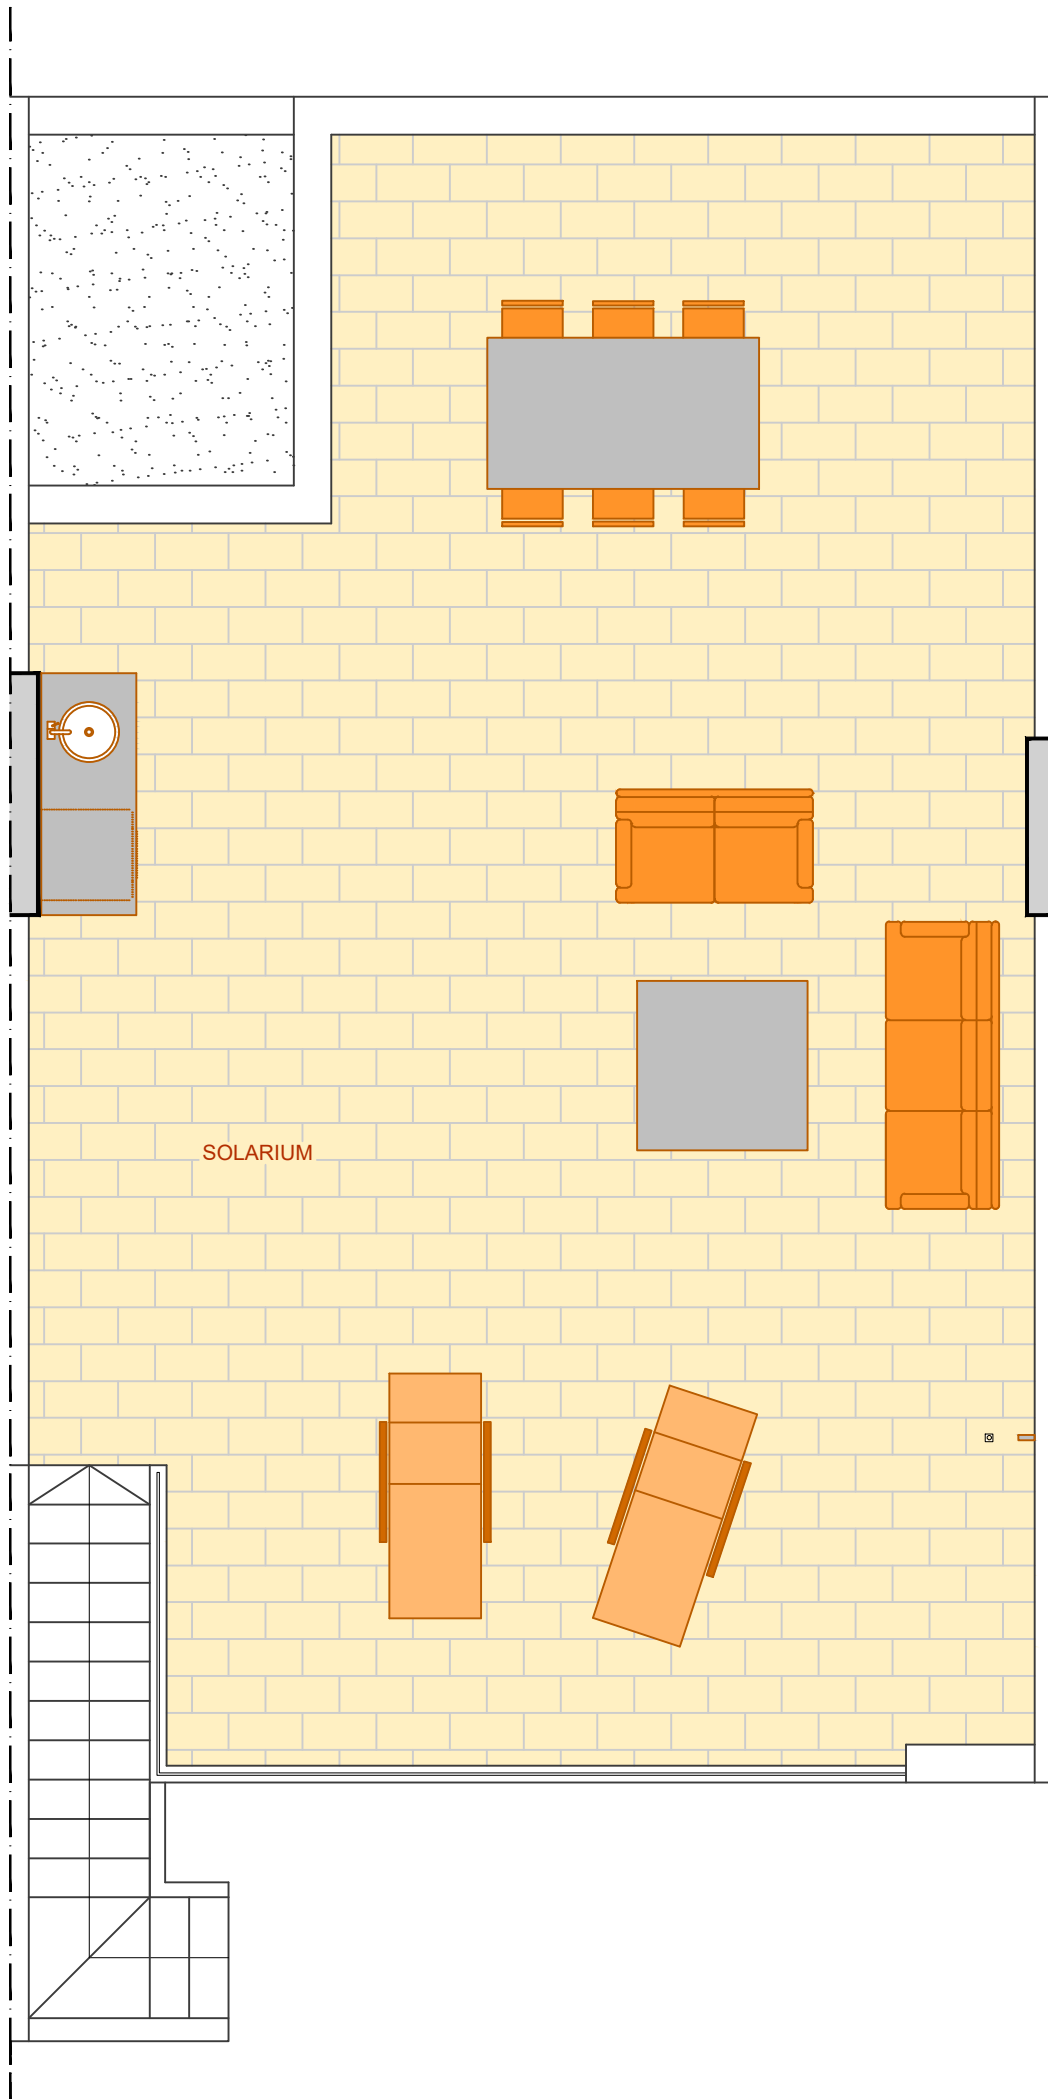



SUPERFICIE DE SOLARIUM	
S. ÚTIL	64,91 m ²

ESTUDIO PREVIO PARA 22 VIVIENDAS
CON PISCINA COMUNITARIA Y
APARCAMIENTO PRIVADO
PILAR DE LA HORADADA (ALICANTE)

PLANTA SOLARIUM - VIVIENDA 8U

E:1/50 MARZO 2023

ESTOS PLANOS TIENEN CARACTER PROVISIONAL
Y PUEDEN SER MODIFICADOS TANTO SU DISTRIBUCIÓN
COMO SUS SUPERFICIES

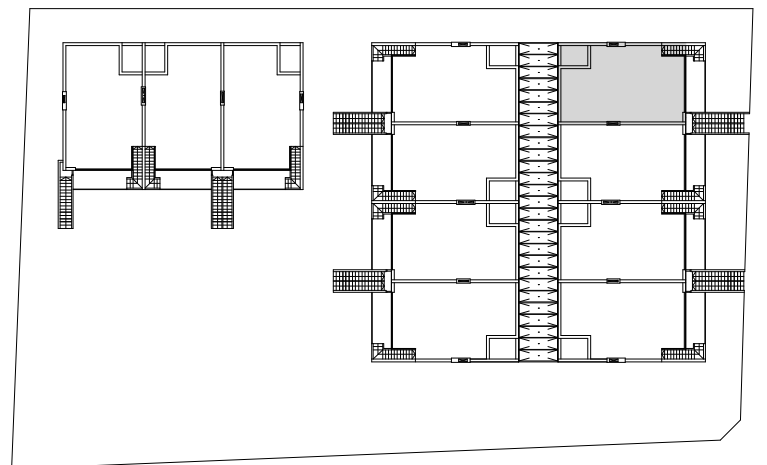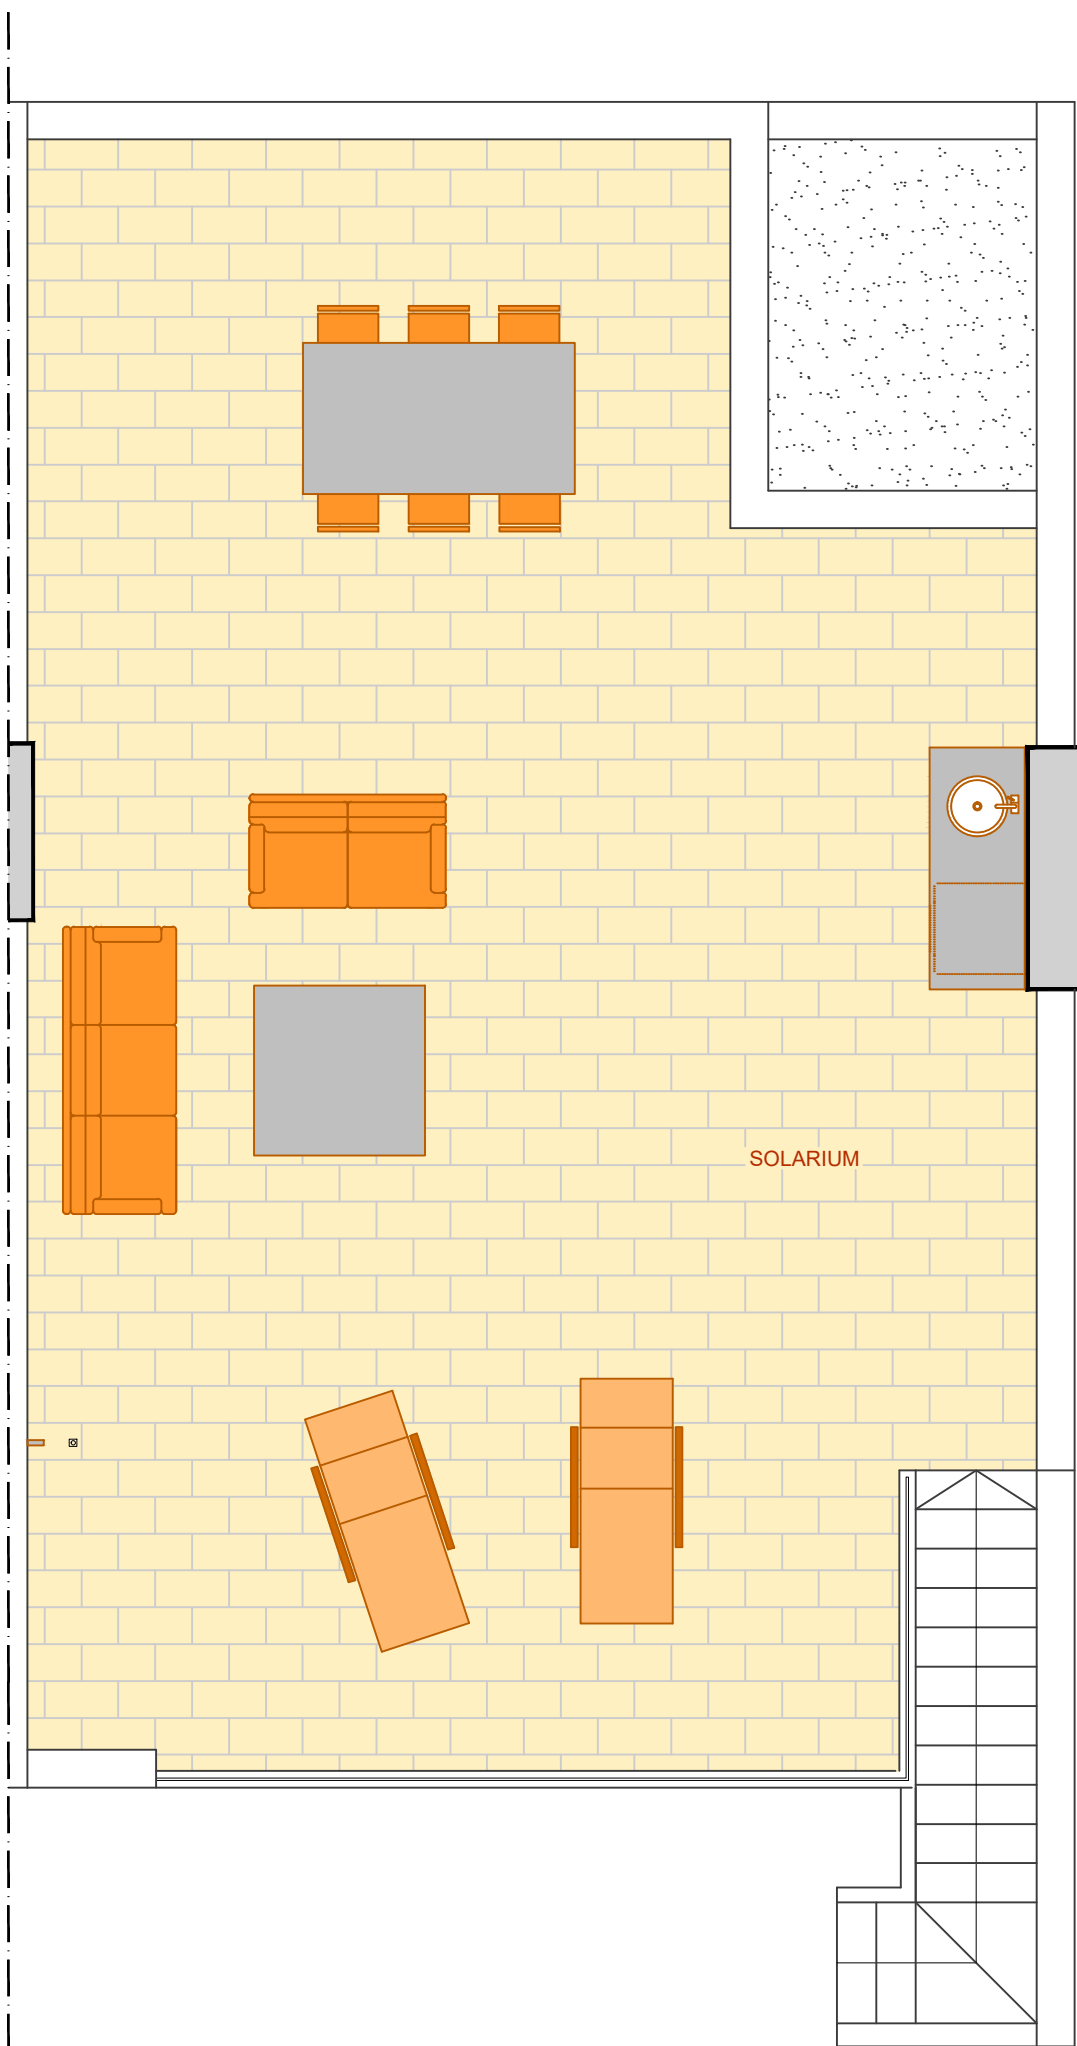

SUPERFICIE DE SOLARIUM	
S. ÚTIL	65,12 m ²

ESTUDIO PREVIO PARA 22 VIVIENDAS
CON PISCINA COMUNITARIA Y
APARCAMIENTO PRIVADO
PILAR DE LA HORADADA (ALICANTE)

PLANTA SOLARIUM - VIVIENDA 8V

E:1/50 MARZO 2023

ESTOS PLANOS TIENEN CARACTER PROVISIONAL
Y PUEDEN SER MODIFICADOS TANTO SU DISTRIBUCIÓN
COMO SUS SUPERFICIES